


EXTRAS DIN P.U.G.
Scara: 1/5000



NOMENCLATURA : L-35-54-C-c-3-III.

LEGENDA	
	Limita intravilan existent
	Zona institutii publice si servicii
	Limita zona studiata
	Teren beneficiar

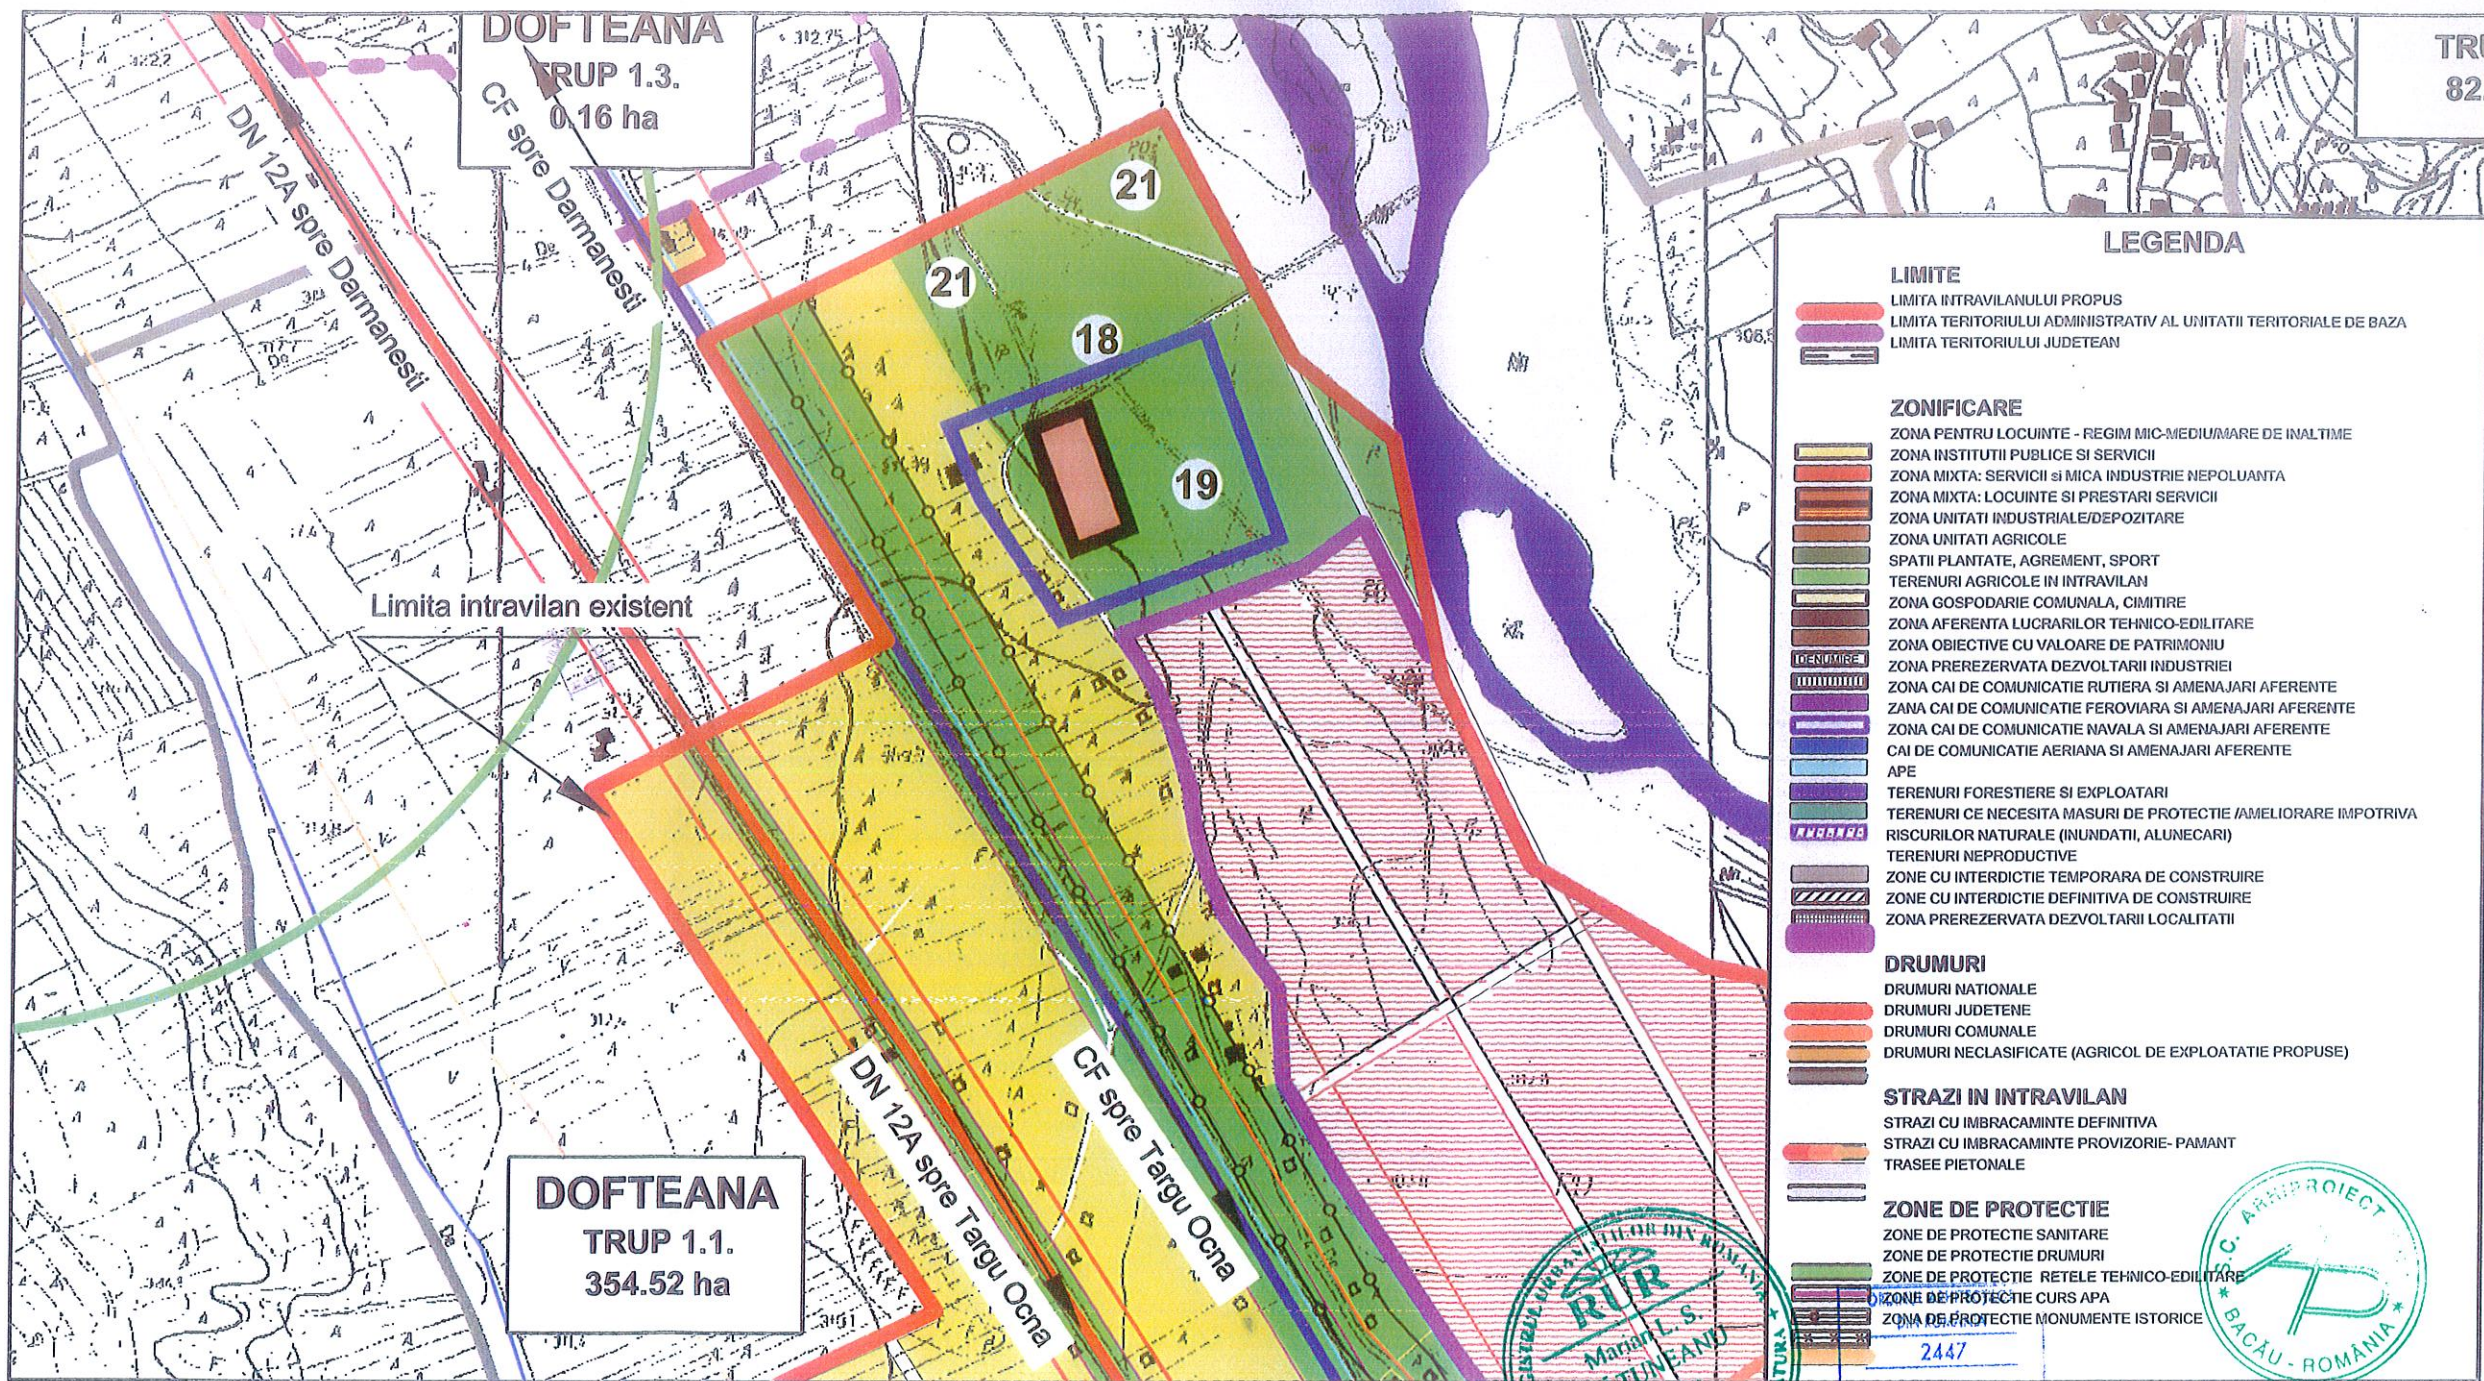

Marian
CĂTUȘEANU

PROIECTANT		Denumire proiect: CONSTRUIRE CRESA MEDIE		Proiect nr. 4/2022
SC ARHIPROIECT SRL		Amplasament: sai Doftoana, com. Doftoana, jud. Bacau		Faza: P.U.Z.
Nr.inreg. R.C. J04/366/2002		Beneficiar: Comuna Doftoana		
SEF PROIECT	Arh.Marian CĂTUȘEANU	SCARA: 1/5000	TITLUL PLANSEI:	
PROIECTAT	Arh.Marian CĂTUȘEANU	DATA: 2022	PLAN DE INCADRARE IN ZONA	
DESENAT	Ing. Florina FERARU			PLANSA: 1
DIRECTOR	Ing. Angelica STOICA			