

**HOTARARE**  
**nr. 124 din 30 august 2022**

**privind introducerea unui imobil în domeniul public al comunei Dofteana**

Consiliul local al comunei Dofteana, județul Bacău, întrunit în ședința ordinară, în data de 30 august 2022, ora 9.00;

Pe baza referatului de aprobare nr.11898 din 10 august 2022, al primarului prin care propune introducerea unui imobil în domeniul public al comunei Dofteana, teren cu suprafața totală de 1.479 mp, teren arabil, din care 325 mp intravilan, 1.115 mp în extravilan și 39 mp în intravilan, situat pe strada Cireșoia nr. 127, sat Bogata înscris în cartea funciară nr. 64699 Dofteana, număr cadastral 64699, bun dobândit prin contract de vânzare-cumpărare nr. 2417 din 10 august 2022, având elementele de identificare prezentate în anexa la prezentul referat În baza art. 292 alin.(6) din OUG nr. 57/2019 privind Codul administrativ;

În baza Raportului compartimentului de specialitate nr. 12034 din 11 august 2022, precum și a Raportului de avizare favorabil a comisiei de specialitate din cadrul Consiliului local Dofteana nr. 12965 din 31 august 2022;

Ținând cont de prevederile HG nr. 548 din 8 iulie 1999, privind aprobarea Normelor tehnice pentru întocmirea inventarului bunurilor care alcătuiesc domeniul public al comunelor, orașelor, municipiilor și județelor;

În temeiul 129 (2) lit.c și , 135, 136, art. 286(4) din Ordonanța de Urgență nr. 57/2019, privind Codul Administrativ;

**HOTĂRĂȘTE:**

**Art.1** Se aprobă cu un număr de 17 consilieri prezenți, (2 consilieri prin intermediul aplicației WhatsApp) pentru, din 17 consilieri în funcție, introducerea unui imobil în domeniul public al comunei Dofteana, după cum urmează:

- a) teren cu suprafața totală de 1.479 mp - teren arabil, din care **325 mp** intravilan, **1.115 mp** în extravilan și **39 mp** în intravilan, situat pe strada Cireșoia nr. 127, sat Bogata înscris în cartea funciară nr. 64699 Dofteana, număr cadastral 64699, bun dobândit prin contract de vânzare-cumpărare nr. 2417 din 10 august 2022, având elementele de identificare prezentate în anexa.

**Art.2.** Prezenta hotărâre se comunică, prin intermediul secretarului general al comunei Dofteana, în temeiul prevăzut de lege, Instituției Prefectului Județul Bacău, primarului Comunei Dofteana, Biroul buget, contabilitate, achiziții publice, salarizare și resurse umane și se aduce la cunoștință publică prin afișarea la sediul primăriei, publicare pe site-ul instituției <http://www.primariadofteana.ro/>, precum și în Monitorul Oficial Local Dofteana.

PREȘEDINTE DE ȘEDINȚĂ

Consilier OTHOZI Vasile



Contrasemnează Secretarul general al comunei

Mariana SPOIALĂ



Comunic.cf. art. 197(1) Inst.Pref.

Comunicat art. 199,(1) 528(6) lit."a". Comp. mng proiecte

# Anexă la H.C.L. nr. 124 din 30.08.2022

## PLAN DE AMPLASAMENT SI DELIMITARE A IMOBILULUI

Anexa nr. 1.35 la regulament

Scara 1: 500

Nr. cadastral	Suprafata masurata	Adresa imobilului
64699	1479 mp	intravilanul si extravilanul com. Doftoana, sat Bogata, str.Ciresoala, nr. 127, jud. Bacău
Cartea Funciara nr.	UAT	Doftoana


### INVENTAR DE COORDONATE

Sistem de Proiectie Stereografica 1970'  
Teren - 1A,2A,3A

Nr. Pct.	Coordonate pct.de contur		Lungime faturi D(0,14'1)
	X [m]	Y [m]	
2	534945.554	618886.485	5.47
3	534940.613	618888.834	140.86
4	534868.185	619768.016	118.09
5	534807.259	618888.855	8.32
6	534812.597	618863.468	23.31
22	534824.961	618883.231	52.17
16	534851.345	619728.242	46.60
18	534874.791	619768.517	78.03
20	534914.683	618835.577	56.54

Suprafata masurata=1479 mp

Suprafata din act = 1479 mp

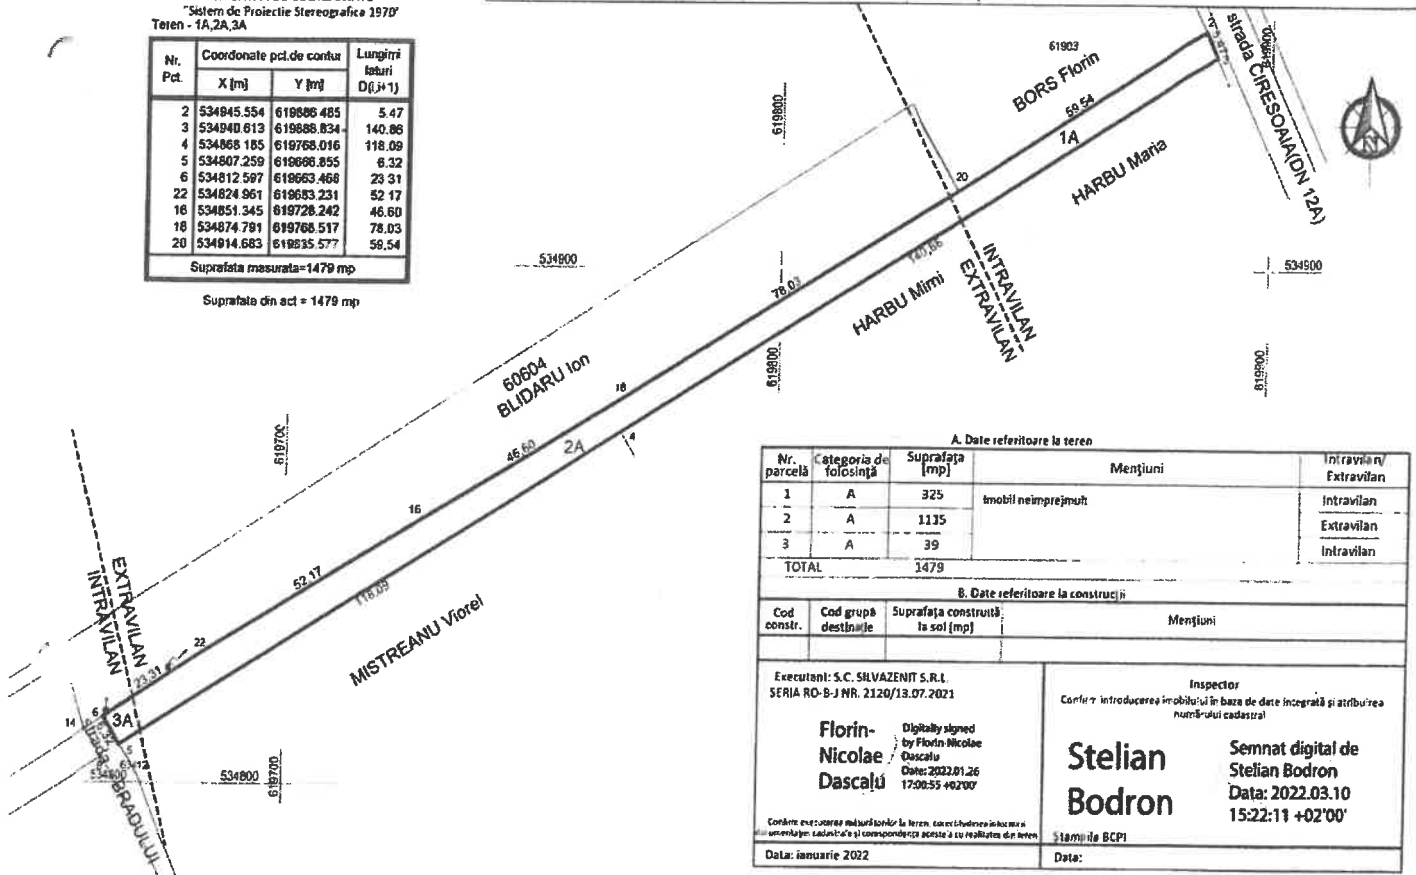

### A. Date referitoare la teren

Nr. parcelă	Categoria de folosinta	Suprafata [mp]	Mențiuni	Intravilan/ Extravilan
1	A	325	imobil neînregistrat	Intravilan
2	A	1135		Extravilan
3	A	39		Intravilan
TOTAL		1479		

### B. Date referitoare la constructii

Cod constr.	Cod grupa destinatie	Suprafata construita la sol [mp]	Mențiuni

Executant: S.C. SILVAZENIT S.R.L.  
SERIA RO-B-J NR. 2120/13.07.2021

Florin-Nicolae  
Dascalu

Digitally signed  
by Florin Nicolae  
Dascalu  
Date: 2022.03.10  
17:06:53 +02'00'

Inspector  
Conferă introducerea imobilului în baza de date integrată și atribuirea numărului cadastral

Stelian  
Bodron

Semnat digital de  
Stelian Bodron  
Data: 2022.03.10  
15:22:11 +02'00'

Conținutul prezentei planșă este în conformitate cu planșele de teren, care au fost verificate în teren și sunt în conformitate cu realitatea din teren.

Data: ianuarie 2022

Stampila BCPI

Data:

Președinte de ședință,  
Othozi Vasile



Contrasemnează,  
Secretar general al comunei Doftoana  
Mariana Spoială