

HOTARARE nr. 28 din 31 martie 2021

privind actualizarea unor suprafețe, ale unor terenuri - bunuri din domeniul public al comunei
Dofteana

Consiliul local al comunei Dofteana, întrunit în ședință ordinară în data de 31 martie 2021, ora 10.00;

- referatul de aprobare nr. 3840 din 09 martie 2021, a primarului prin care propune actualizarea unor suprafețe ale unor bunuri din domeniul public al comunei Dofteana;

- Raportul compartimentului de specialitate nr. 4229 din 15 martie 2021, precum și Raportul de avizare nr.5811 din 31 martie 2021, a Comisiei de specialitate din cadrul Consiliului local Dofteana;

Potrivit prevederilor:

- art. 289 din OUG nr.57/2019 privind Codul administrativ;
- HG nr. 548 din 8 iulie 1999, privind aprobarea Normelor tehnice pentru întocmirea inventarului bunurilor care alcătuiesc domeniul public al comunelor, orașelor, municipiilor și județelor;
- Legea cadastrului și a publicității imobiliare nr. 7/1996*)

În temeiul 129 (2) lit. „c” și 139 (3) lit.”g” art. 196 alin.(1) lit.(a) și art.197 alin.(1) și (2), art. 286 (4) din Ordonanța de Urgență a Guvernului României nr. 57/2019, privind Codul Administrativ, cu modificările și completările ulterioare;

HOTĂRĂȘTE :

Art.1 Se aprobă cu un număr de 17 consilieri pentru, din 17 consilieri în funcție, modificarea poz. **32** din inventarul bunurilor care alcătuiesc domeniul public al comunei Dofteana, atestat prin Hotărârea Guvernului nr. 1347/2001, privind atestarea domeniului public al județului Bacău, precum și al municipiilor, orașelor și comunelor din județul Bacău – Anexa 30, reprezentând strada Unirii din sat Hăghiac, prin actualizarea informațiilor din documentația cadastrală nr. 63892 care, în urma finalizării lucrării de asfaltare, s-a mărit suprafața drumului cu **648 mp**, din suprafața de **2.552 mp în 3200 mp**, conform **anexei nr. 1**, la prezenta hotarare.

Art.2 Se aprobă cu un număr de 17 consilieri pentru, din 17 consilieri în funcție, modificarea poz. **251** din Hotărârea Consiliului Local nr. 81 din 28 mai 2020, privind atestarea inventarului bunurilor care aparțin domeniului public al comunei Dofteana, reprezentând teren curți construcții și arabil Parc 2, prin actualizarea informațiilor din documentația cadastrală **63335** - teren intravilan/extravilan, satului Cucuieți, comuna Dofteana, (punct Parc Petrol), cu diminuarea suprafeței de **444 mp**, din suprafața de **15.836 mp**, **în 15.392 mp** (anexa 1), ca urmare a suprapunerii cu numărul cadastral 61376, conform **anexei nr. 2**, la prezenta hotarare


Art.3 Prezenta hotărâre se comunică, prin intermediul secretarului general al comunei Dofteana, în temeiul prevăzut de lege, Instituției Prefectului Județul Bacău, primarului Comunei Dofteana, compartimentului de specialitate și se aduce la cunoștință publică prin afișarea la sediul primăriei, publicare pe site-ul instituției <http://www.primariadofteana.ro/>, precum și în Monitorul Oficial Local Dofteana.

PREȘEDINTE DE ȘEDINȚĂ
Consilier Sebastian-Gabriel BACIU

Contrasemnează Secretarul general al comunei
Mariana SPOIALĂ



Comunic.cf. art. 197(1) Inst.Pref. _____
Comunic.cf. art. 197(2) Primarului. _____
Biroul management proiecte, dom.public si privat _____

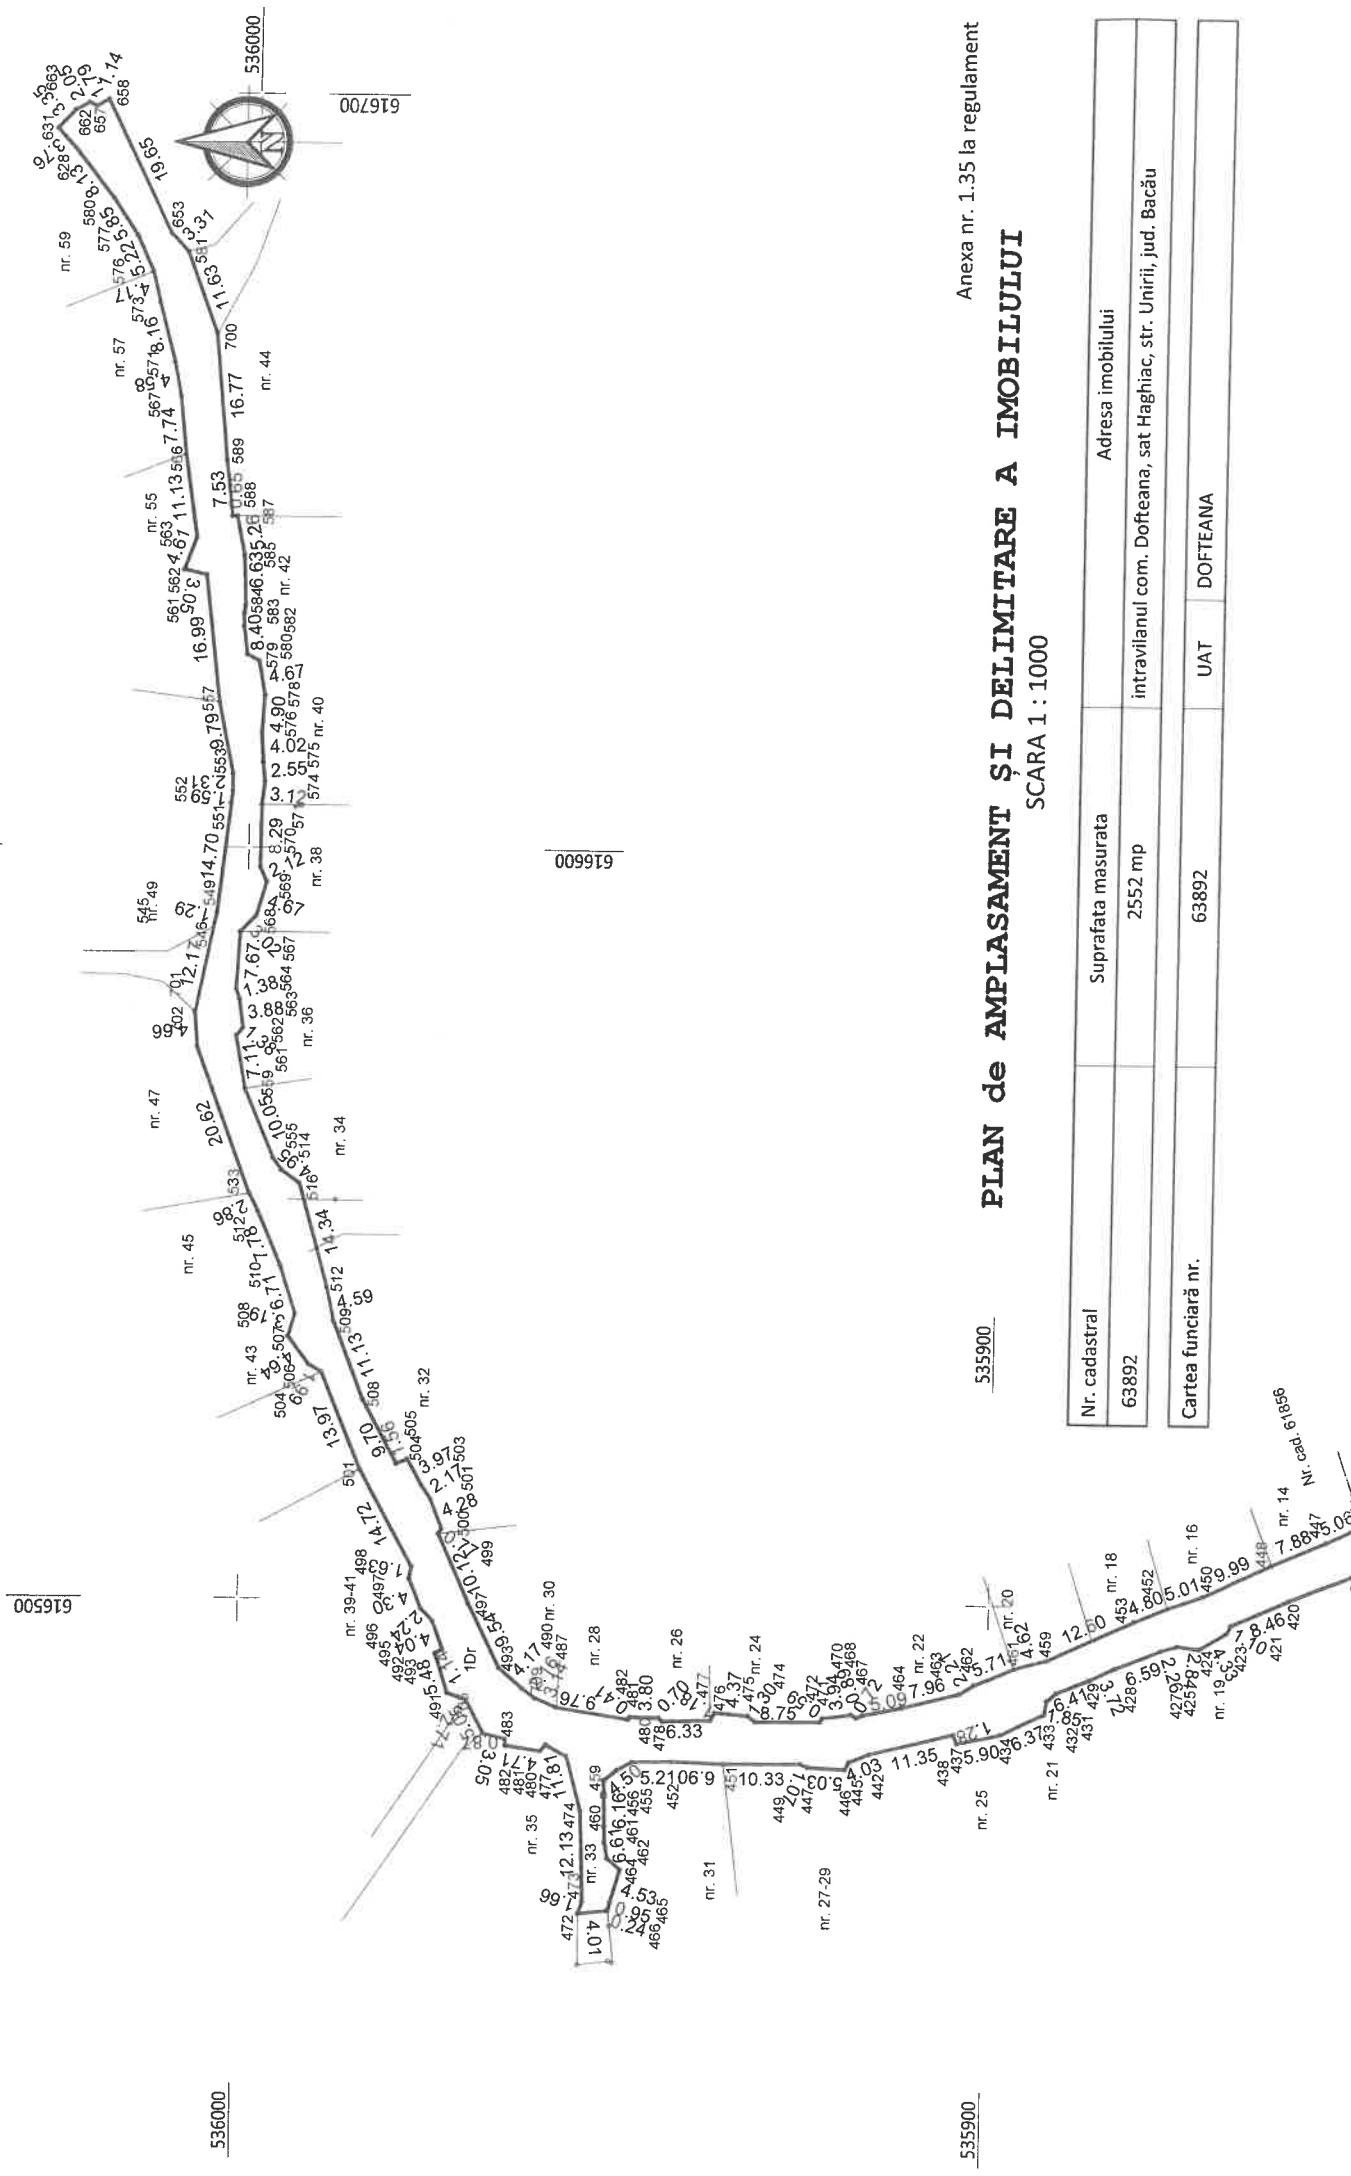

Anexa nr. 1.35 la regulamentul

PLAN de AMPLASAMENT ȘI DELIMITARE A IMOBILULUI
SCARA 1 : 1000

535900

Nr. cadastral	Suprafata masurata	Adresa imobilului
63892	2552 mp	intravilanul com. Doftoeana, sat Haghiac, str. Unirii, jud. Bacău
Cartea funciara nr.	UAT	DOFTEANA
	63892	

535900


Nr. 14
61856

PLAN DE AMPLASAMENT SI DELIMITARE A IMOBILULUI
Anexa nr. 2... la Hotărârea Consiliului Local Nr. 28 din 31.03.2021

Anexa nr. 1.35 la regulamentul

Scara 1: 1000

Nr. cadastral	Suprafata masurata	Adresa imobilului
63335	15392 mp	intravilanul/extravilanul com. Dofteana , sat Cucuieți , jud. Bacău
Cartea Funciara nr.	UAT	Dofteana
	63335	

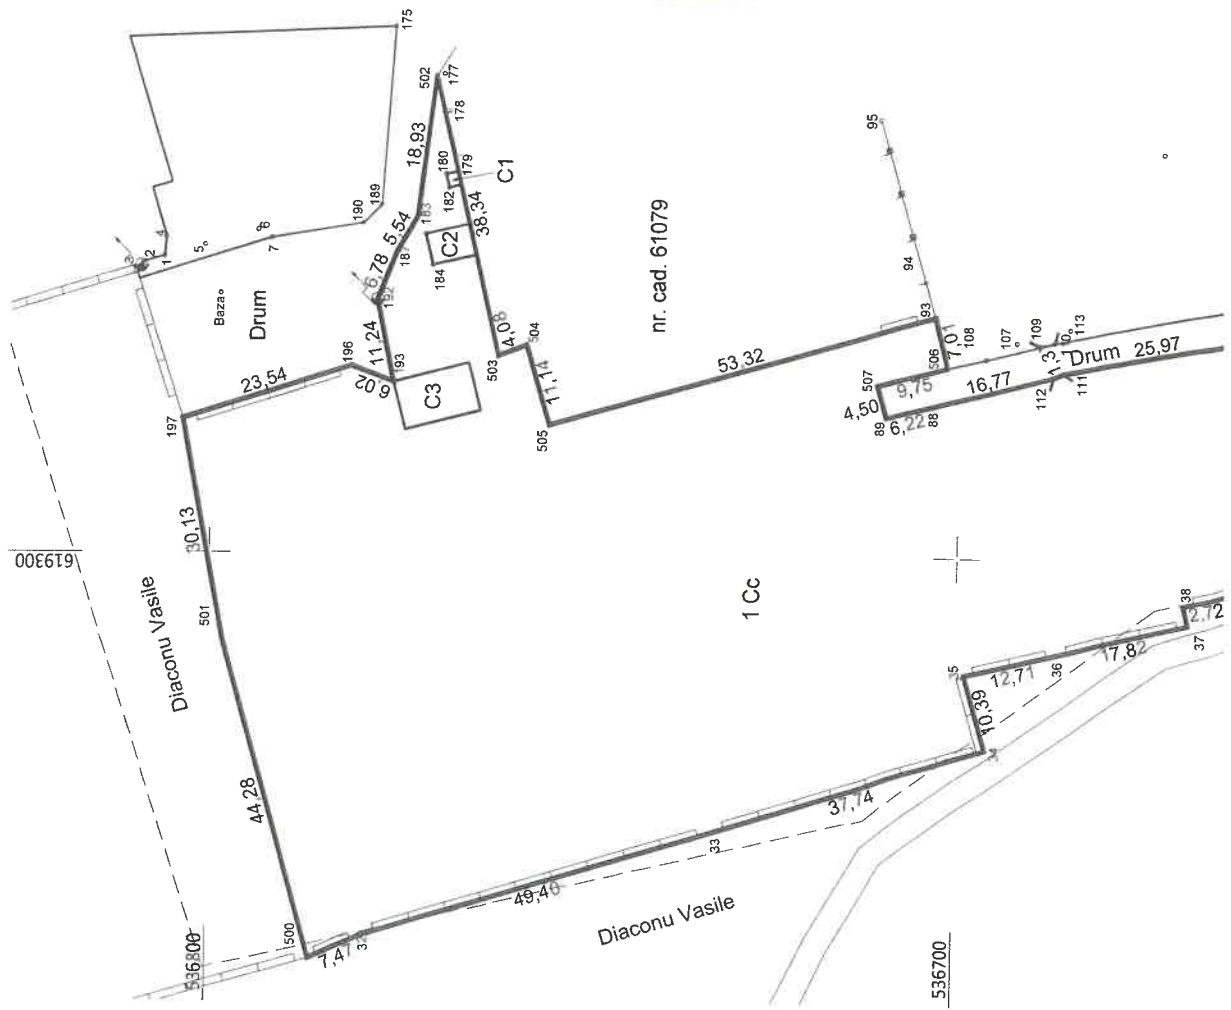

A. Date referitoare la teren

Nr. parcea	Categoria de folosinta	Suprafata [mp]	Mențiuni	Intravilan/ Extravilan
1	Cc	12498		Intravilan
2	A	2827	Imobil parțial împrejmuit cu gard de beton	Intravilan
3	A	67		Intravilan
TOTAL		15392		Extravilan

B. Date referitoare la construcții

Cod constr.	Cod grupă destinație	Suprafata construită la sol [mp]	Mențiuni
C1	CIE	3	Anexă, P, Sălesf=3mp, fără acte, aparținând SC OMV PETROM
C2	CIE	25	Anexă, P, Sălesf= 25mp, din metal, fără acte, aparținând SC OMV PETROM
C3	CIE	69	Punct trafo, P, Sălesf= 69mp, fără acte, aparținând SC OMV PETROM

CERTIFICAT DE AUTORIZARE
 Executant: INGEOCAD ONEȘTI S.R.L.
 nr. 1998/10.08.2017
 Anca-Ioana
 PUBLIC
 Clasa III
 Data: 14.04.2021

CERTIFICAT DE AUTORIZARE
 SERIARO - B - J
 nr. 1261/30.01.2016
 INGEOCAD ONEȘTI SRL
 CLASA III
 Data: 14.04.2021

Confirma introducerea imobilului în baza de date integrată și atribuirea numărului cadastral
 Inspector
 Ștampila BCPI
 Data:

Teren-1Cc, 2A, 3A

Nr. Pct.	Coordonate pct.de contur		Lungimi laturi D(i,i+1)
	X [m]	Y [m]	
500	536786.154	619245.629	44.28
501	536798.143	619288.250	30.13
197	536803.773	619317.848	23.54
196	536781.363	619325.058	6.02
193	536775.728	619322.934	11.24