

HOTARARE

nr. 32 din 31 martie 2021

privind declararea unui teren ca bun de interes public local, teren aferent, pe care sunt amplasate aerian instalațiile rețelei de alimentare cu apă (CRAB), precum și a rețelei de transport național de țiței (CONPET, TRANSGAZ)

Consiliul local al comunei Dofteana, întrunit în ședință ordinară în data de 31 martie 2021, ora 10.00;

- referatul de aprobare nr. 4987 din 23 martie 2021, a primarului prin care propune declararea unui teren ca bun de interes public local, teren aferent, pe care sunt amplasate aerian instalațiile rețelei de alimentare cu apă (CRAB), precum și a rețelei de transport național de țiței (CONPET, TRANSGAZ);
- Raportul compartimentului de specialitate nr. 5140 din 24 martie 2021, precum și Raportul de avizare nr. 5817 din 31 martie 2021, a Comisiei de specialitate din cadrul Consiliului local Dofteana;

Potrivit prevederilor:

- art. 286 alin.(4) din OUG nr.57/2019 privind Codul administrativ, anexa 4;
- HG nr. 548 din 8 iulie 1999, privind aprobarea Normelor tehnice pentru întocmirea inventarului bunurilor care alcătuiesc domeniul public al comunelor, orașelor, municipiilor și județelor;
- Legea cadastrului și a publicității imobiliare nr. 7/1996*)

În temeiul 129 (2) lit.c , art.139, art. 196 alin.(1) lit.(a) si art.197 alin.(1) si (2), din Ordonanța de Urgență a Guvernului Romaniei nr. 57/2019, privind Codul Administrativ, cu modificările și completările ulterioare;

HOTĂRĂȘTE :


Art.1 Se aprobă cu un număr de 17 consilieri pentru, din 17 consilieri în funcție, declararea unui teren ca bun de interes public local, teren aferent pe care sunt amplasate aerian instalațiile rețelei de alimentare cu apă (CRAB), precum și a rețelei de transport național de țiței (CONPET, TRANSGAZ), situat în extravilanul comunei Dofteana, satul Dofteana, cu suprafața **de 2779 mp**, zona Izvor, categoria de folosință neproductiv, în vecinătatea DN12A, conform anexei la prezenta hotarare.

Art.2 Prezenta hotărâre se comunică, prin intermediul secretarului general al comunei Dofteana, în temeiul prevăzut de lege, Instituției Prefectului Județul Bacău, primarului Comunei Dofteana, compartimentului de specialitate și se aduce la cunoștință publică prin afișarea la sediul primăriei, publicare pe site-ul instituției <http://www.primariadofteana.ro/>, precum și în Monitorul Oficial Local Dofteana.

PREȘEDINTE DE ȘEDINȚĂ
Consilier Sebastian- Gabriel BACIU



Contrasemnează Secretarul general al comunei
Mariana SPOIALĂ

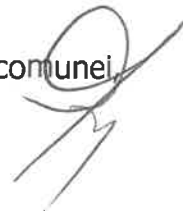

Comunic.cf. art. 197(1) Inst.Pref. _____


Comunic.cf. art. 197(2) Primarului. _____

Biroul management proiecte, dom.public si privat _____

Anexă la Hotărârea Consiliului Local Nr. 32 din 31.03.2021
 PLAN DE AMPLASAMENT SI DELIMITARE A IMOBILULUI

Scara 1:1000

Suprafata masurata	Adresa imobilului	
2779 mp	extravilanul com. Doftoeana, Zona Izvor, Jud. Bacău	
	UAT	Doftoeana

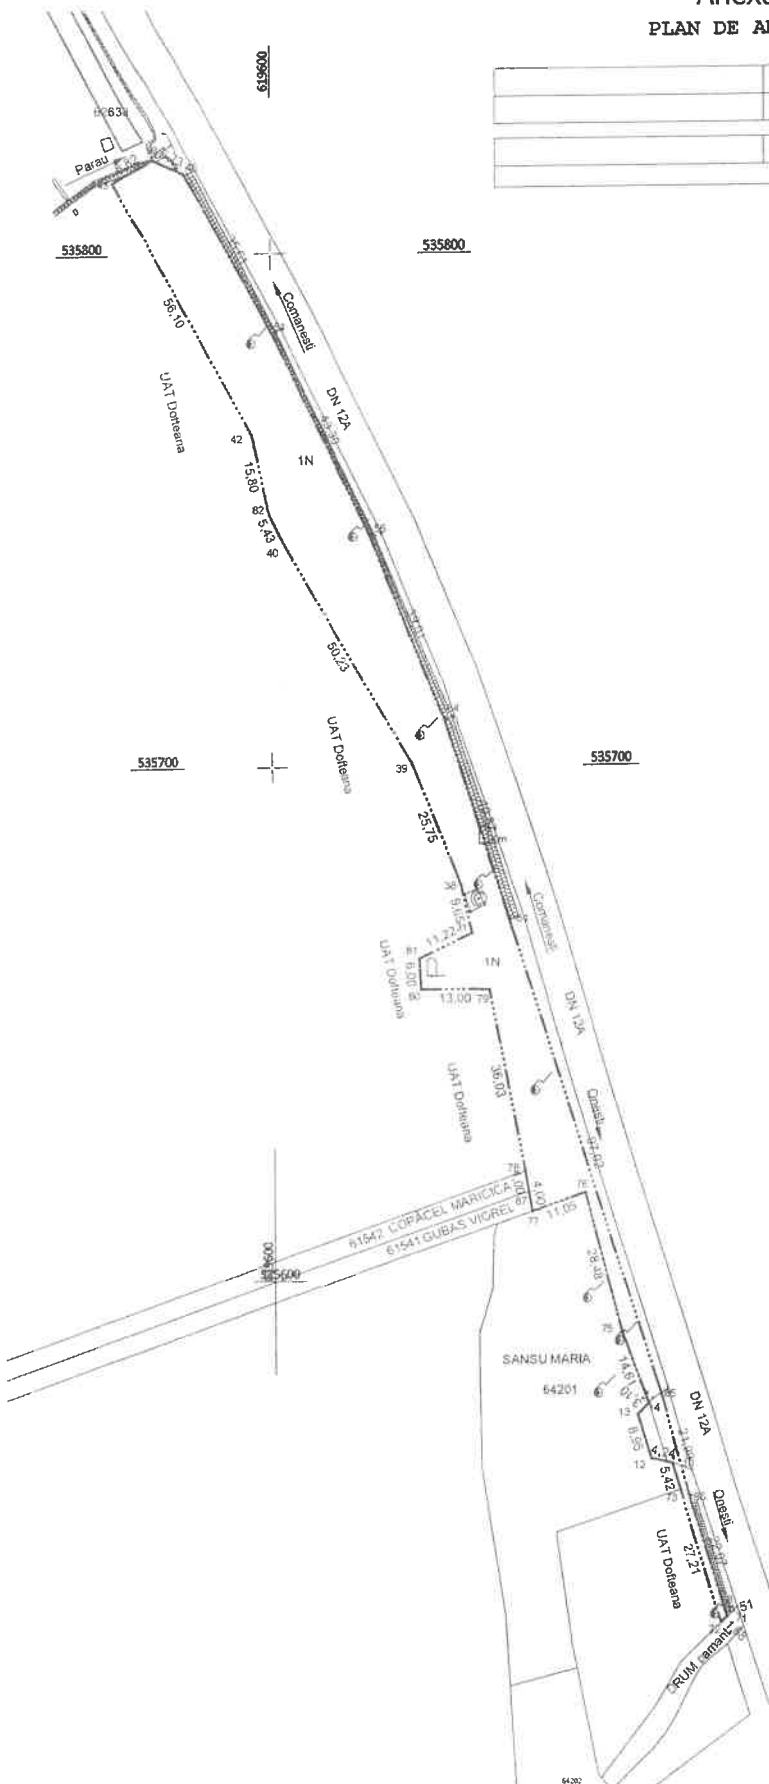

INVENTAR DE COORDONATE
 "Sistem de Proiectie Stereografica 1970"
 Teren-1N

Nr. Pot.	Coordonate pot.de contur		Lungimi latari D(J+1)
	X [m]	Y [m]	
71	535533.754	619687.256	1.68
72	535532.570	619686.060	27.21
73	535558.675	619678.369	5.42
10	535563.876	619676.842	4.24
12	535564.816	619672.704	8.95
13	535573.391	619670.156	3.10
14	535575.608	619672.318	14.61
75	535589.295	619667.215	28.48
76	535616.877	619660.115	11.05
77	535613.243	619649.681	4.01
87	535617.193	619649.016	4.00
78	535621.134	619648.355	36.03
79	535656.519	619641.559	13.00
80	535656.588	619628.559	6.00
81	535662.579	619628.238	11.22
31	535667.505	619638.318	9.65
38	535676.331	619636.263	25.75
39	535700.918	619626.910	50.23
40	535744.511	619601.950	5.43
82	535749.401	619599.579	15.80
42	535764.847	619596.235	56.10
43	535814.156	619569.482	8.82
83	535818.803	619577.103	6.73
46	535815.063	619583.155	35.61
51	535784.430	619600.267	43.30
56	535745.373	619618.957	39.01
64	535709.096	619633.233	40.87
84	535670.098	619645.474	97.02
85	535577.555	619674.702	21.99
86	535566.322	619680.418	22.07
6	535535.196	619686.819	1.51

Suprafata masurata = 2779 mp

A. Date referitoare la teren

Nr. parcelă	Categoria de folosință	Suprafata [mp]	Mențiuni	Intravilan/ Extravilan
1	N	2779	Teren neimprejnuț	Extravilan
TOTAL		2779		

B. Date referitoare la construcții

Cod constr.	Cod grupă destinație	Suprafata construită la sol [mp]	Mențiuni

Contrasemnează

Secretar General al
 comunei Doftoeana,
 Mariana Spoială

Președinte de ședință,
 Baci Sebastian Gabriel



Confirmați că este în conformitate cu planul de amplasament și delimitare a imobilului înscris în documentația de proiectare și răspundeți la orice contestații în termen de 15 zile de la data emiterii prezentei.