

HOTARARE

nr. 33 din 31 martie 2021

privind introducerea unui bun de interes public local, în domeniul public al comunei, Doftena, teren aferent, pe care sunt amplasate aerian instalațiile rețelei de alimentare cu apă (CRAB), precum și a rețelei de transport național de țigete (CONPET, TRANSGAZ)

Consiliul local al comunei Doftena, întrunit în ședință ordinară în data de 31 martie 2021, ora 10.00;

- referatul de aprobare nr. 4987 din 23 martie 2021, a primarului prin care propune introducerea unui bun de interes public local, în domeniul public al comunei, Doftena, teren aferent, pe care sunt amplasate aerian instalațiile rețelei de alimentare cu apă (CRAB), precum și a rețelei de transport național de țigete (CONPET, TRANSGAZ);
- Raportul compartimentului de specialitate nr. 5141 din 24 martie 2021, precum și Raportul de avizare nr. 5818 din 31 martie 2021, a Comisiei de specialitate din cadrul Consiliului local Doftena;

Potrivit prevederilor:

- Pe baza art. 286 alin.(4) din OUG nr.57/2019 privind Codul administrativ, anexa 4;
- HG nr. 548 din 8 iulie 1999, privind aprobarea Normelor tehnice pentru întocmirea inventarului bunurilor care alcătuiesc domeniul public al comunelor, orașelor, municipiilor și județelor;
- Legea cadastrului și a publicității imobiliare nr. 7/1996*)

În temeiul 129 (2) lit.c art.139, art. 196 alin.(1) lit.(a) și art.197 alin.(1) și (2), din Ordonanța de Urgență a Guvernului României nr. 57/2019, privind Codul Administrativ, cu modificările și completările ulterioare;

HOTĂRĂȘTE :

Art.1 Se aprobă cu un număr de 17 consilieri pentru, din 17 consilieri în funcție, introducerea unui bun de interes public local, în domeniul public al comunei, Doftena, teren aferent, pe care sunt amplasate aerian instalațiile rețelei de alimentare cu apă (CRAB), precum și a rețelei de transport național de țigete (CONPET, TRANSGAZ), situat în extravilanul comunei Doftena, satul Doftena, cu suprafața de **2779 mp**, zona Izvor, categoria de folosință neproductiv, în vecinătatea DN12A, conform anexei la prezenta hotarare.

Art.2 Prezenta hotărâre se comunică, prin intermediul secretarului general al comunei Doftena, în temeiul prevăzut de lege, Instituției Prefectului Județul Bacău, primarului Comunei Doftena, compartimentului de specialitate și se aduce la cunoștință publică prin afișarea la sediul primăriei, publicare pe site-ul instituției <http://www.primariadoftena.ro/>, precum și în Monitorul Oficial Local Doftena

PREȘEDINTE DE ȘEDINȚĂ

Consilier Sebastian Gabriel BACIU



Contrasemnează Secretarul general al comunei,
Mariana SPOIALĂ

Comunic.cf. art. 197(1) Inst.Pref. _____

Comunic.cf. art. 197(2) Primarului. _____


Biroul management proiecte, dom.public si privat _____

Anexă la Hotărârea Consiliului Local Nr. 33 din 31.03.2021

PLAN DE AMPLASAMENT SI DELIMITARE A IMOBILULUI

Scara 1:1000

Suprafata masurata	Adresa Imobilului
2779 mp	extravilanul com. Dofteana, Zona Izvor, jud. Bacău
UAT	Dofteana

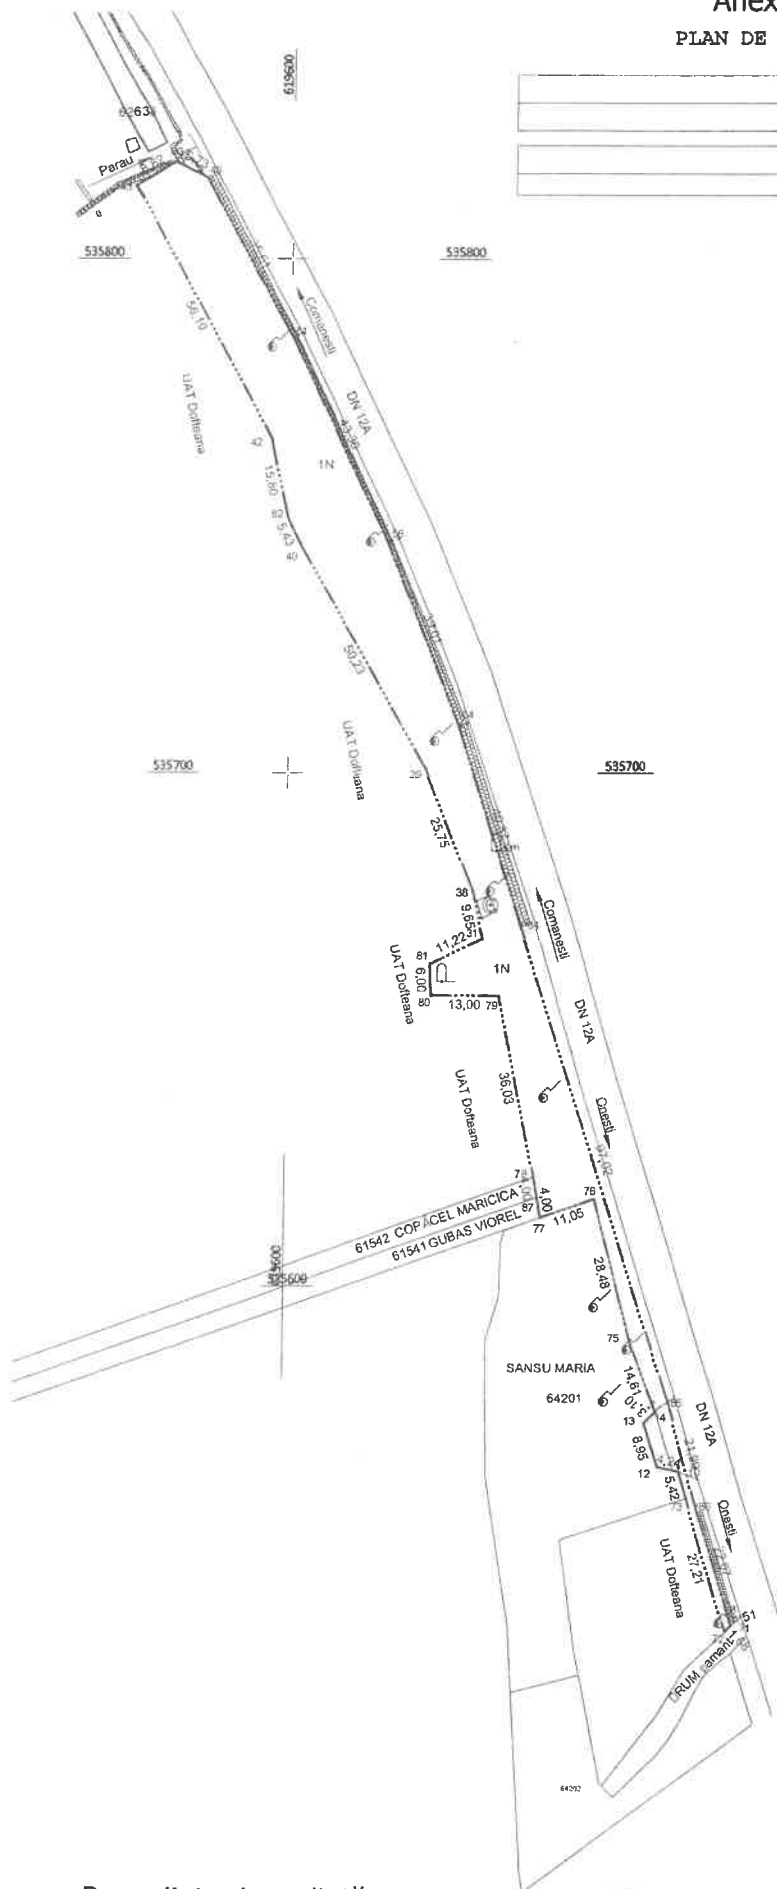

INVENTAR DE COORDONATE *Sistem de Proiectie Stereografica 1970* Teren-1N

Nr. Pct.	Coordonate pct.de contur		Lungimi laturi D(1,1+1)
	X [m]	Y [m]	
71	535533.754	619887.256	1.68
72	535532.570	619886.060	27.21
73	535558.675	619878.369	5.42
10	535563.876	619876.842	4.24
12	535564.616	619872.704	3.95
13	535573.391	619870.158	3.10
14	535575.808	619872.318	14.61
75	535589.295	619867.215	28.48
76	535616.877	619860.115	11.05
77	535613.243	619849.681	4.01
87	535617.193	619849.016	4.00
78	535621.134	619848.355	36.03
79	535656.519	619841.559	13.00
80	535666.588	619828.559	6.00
81	535662.579	619828.238	11.22
31	535667.505	619838.318	9.65
38	535676.931	619836.263	25.75
39	535700.918	619826.010	50.23
40	535744.511	619801.890	5.43
82	535749.401	619599.679	15.80
42	535764.847	619598.235	56.10
43	535814.156	619569.482	8.82
83	535818.603	619577.103	6.73
46	535815.663	619583.155	35.61
51	535784.430	619800.267	43.30
56	535745.373	619618.957	39.01
64	535709.086	619633.233	40.87
84	535670.088	619645.474	97.02
85	535577.555	619674.702	21.98
86	535556.322	619680.418	22.07
6	535535.198	619686.819	1.51

Suprafata masurata = 2779 mp

A. Date referitoare la teren

Nr. parcela	Categoria de folosinta	Suprafata (mp)	Mențiuni	Intravilan/ Extravilan
1	N	2779	Teren neimpregniat	Extravilan
TOTAL		2779		

B. Date referitoare la construcții

Cod constr.	Cod grupă destinație	Suprafata construită la sol (mp)	Mențiuni

Contrasemnează

Secretar General al
comunei Dofteana,
Mariana Spoială

Președinte de ședință,
Baciu Sebastian Gabriel



Conform anexelor și planșelor de proiectare, se confirmă faptul că terenul este liber de sarcini și este potrivit pentru construcția din teren.