

## HOTĂRÂRE

**nr. 150 din 31 octombrie 2022**

privind actualizarea informațiilor tehnice ale unui imobil din domeniul public local al comunei Doftena, în vederea modificării suprafeței și a lungimii

Consiliul local al comunei Doftena, județul Bacău, întrunit în ședință ordinară în data de 31 octombrie 2022, ora 9.00;

În baza referatului de aprobare nr. 16870 din 24 octombrie 2022, a primarului prin care propune actualizarea informațiilor tehnice ale unui imobil care aparține domeniului public al comunei Doftena, în vederea modificării suprafeței și a lungimii;

- art. 11 din Legea nr. 7/1996, Legea cadastrului și publicității imobiliare;
- H.C.L. nr. 81 din 28 mai 2020, privind atestarea inventarului domeniului public al unității administrativ teritoriale Doftena;

În baza art. 292 alin.(6) din OUG nr. 57/2019 privind Codul administrativ;

Ținând cont de prevederile HG nr. 548 din 8 iulie 1999, privind aprobarea Normelor tehnice pentru întocmirea domeniului publicului bunurilor care alcătuiesc domeniul public al comunelor, orașelor, municipiilor și județelor;

În baza Raportului compartimentului de specialitate nr. 16888 din 25 octombrie 2022 și a Raportului de avizare al Comisiei de specialitate din cadrul Consiliul Local Doftena nr.17287 din 31 octombrie 2022;

În temeiul 129 (2) lit.c, (4) lit.f, alin (7) lit k, art. 135, 136, art. 286( 4) și ale art 243 alin (1) lit a , adin Ordonanța de Urgență nr. 57/2019, privind Codul Administrativ;

## HOTĂRĂȘTE:

**Art. 1** Se aprobă cu un număr de 17 consilieri prezenți, din 17 consilieri în funcție, actualizarea informațiilor tehnice ale unui imobil din domeniul public al comunei Doftena, în vederea modificării suprafeței și a lungimii, după cum urmează:

- **poziția nr. 63** din domeniul public, cu numărul cadastral 63517, reprezentând strada Piciorul Calului din satul Seaca, în prezent cu suprafața măsurată de 1.055mp, în urma realizării măsurătorilor geometrice reprezentate în planul de amplasament și delimitare a imobilului, **rezultat suprafața de 1.265 mp și lungimea de 249 ml**, conform anexei la prezenta hotărâre.

**Art.2.** Prezenta hotărâre se comunică, prin intermediul secretarului general al comunei Doftena, în temeiul prevăzut de lege, Instituției Prefectului Județul Bacău, primarului Comunei Doftena, Compartimentului domeniul public, privat și relații publice și se aduce la cunoștință publică prin afișarea la sediul primăriei, publicare pe site-ul instituției <http://www.primariadofteana.ro/>, precum și în Monitorul Oficial Local Doftena.

PREȘEDINTE DE ȘEDINȚĂ  
Consilier OTHOZI Vasile

Contrasemnează Secretarul general al comunei,  
Mariana SPOIALĂ

Comunic.cf. art. 197(1) Inst.Pref

Comunic.cf art. 199,(1) 528(6) lit."a". Comp.dom public

31.10.2022

gher


PLAN DE AMPLASAMENT SI DELIMITARE A IMOBILULUI

Scara 1: 500

Nr. cadastral	Suprafata masurata	Adresa imobilului	
63517	1265 mp	intravilanul com. Doftoeana, sat Seaca, str. Picioarul Calului, Jud. Bacău	
Cartea Funciara nr.	63517	UAT	Doftoeana

Anexa la H.C.L. nr. 150 din 31.10.2022

INVENTAR DE COORDONATE  
"Sistem de Proiectie Stereografica 1970"  
Teran - 1Dr

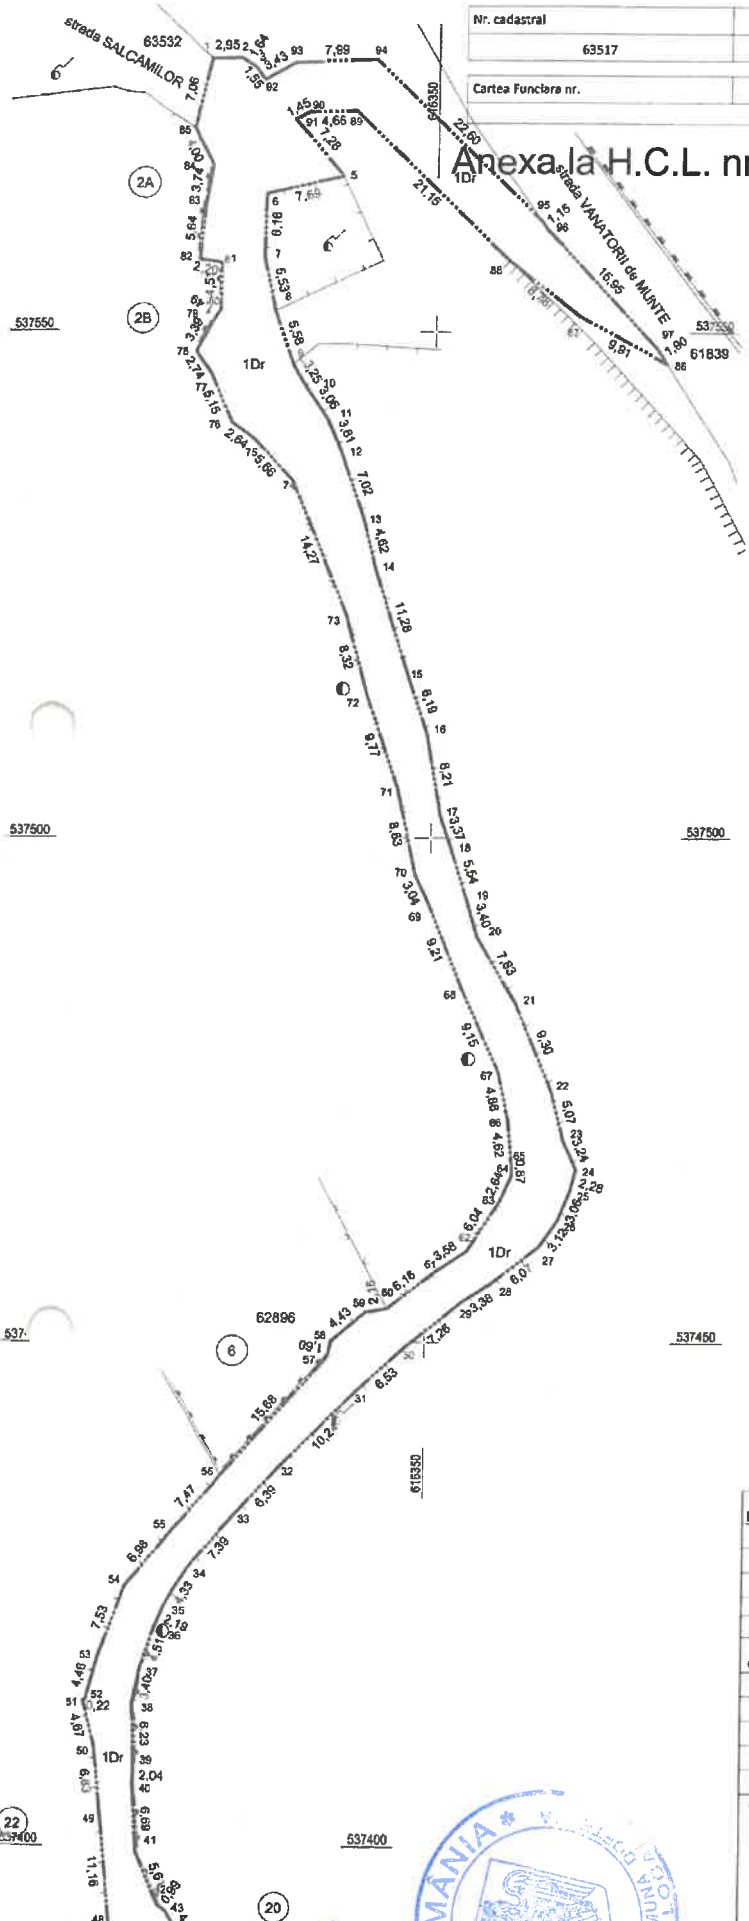

Nr. Pct	X [m]	Y [m]	Lungimea laturi [m]
86	537546.831	618372.800	9.01
87	537551.590	618364.043	3.78
88	537557.037	618357.180	21.15
89	537571.684	618341.807	4.66
90	537671.645	618337.246	1.45
91	537672.833	618335.886	7.26
5	537585.294	618336.702	7.65
6	537563.808	618333.204	6.16
7	537557.433	618333.037	5.83
8	537552.045	618334.182	5.58
9	537545.765	618335.886	3.25
10	537543.840	618337.621	3.06
11	537541.440	618336.378	3.81
12	537537.827	618340.859	7.02
13	537531.280	618343.126	4.82
14	537528.795	618344.221	11.28
15	537518.035	618347.804	8.18
16	537510.172	618349.603	8.21
17	537502.084	618350.983	3.37
18	537498.805	618352.704	5.54
19	537492.630	618353.784	3.40
20	537490.368	618354.888	7.83
21	537483.900	618356.651	9.30
22	537475.014	618352.217	5.07
23	537470.086	618353.484	3.24
24	537467.130	618354.802	2.28
25	537464.959	618354.181	3.06
26	537462.123	618363.000	3.12
27	537459.544	618361.280	6.07
28	537455.775	618356.523	3.36
29	537453.865	618353.888	7.26
30	537449.425	618348.000	6.53
31	537445.027	618343.175	10.24
32	537437.747	618336.880	8.39
33	537433.054	618331.849	7.39
34	537421.462	618329.781	4.33
35	537423.783	618324.538	2.19
36	537421.781	618323.677	4.51
37	537417.516	618322.205	3.40
38	537414.173	618321.864	6.23
39	537407.946	618321.707	2.84
40	537405.905	618321.678	6.09
41	537398.228	618322.030	5.81
42	537394.081	618324.253	0.99
43	537393.539	618325.378	4.79
44	537389.239	618327.740	1.17
45	537386.400	618328.050	14.72
46	537387.866	618313.302	2.81
47	537386.708	618315.880	4.77
48	537391.531	618319.486	11.16
49	537403.049	618318.486	8.83
50	537408.843	618317.828	4.87
51	537414.371	618318.882	0.22
52	537414.372	618318.854	4.46
53	537418.888	618318.885	7.53
54	537425.740	618320.702	8.86
55	537431.120	618325.143	7.47
56	537436.747	618330.080	15.68
57	537448.498	618340.445	1.60
58	537450.053	618340.702	4.43
59	537452.954	618344.123	2.16
60	537453.324	618346.254	6.16
61	537457.092	618351.121	3.58
62	537459.026	618354.188	6.04
63	537454.108	618357.387	2.84
64	537456.521	618355.486	0.87
65	537457.388	618358.438	4.82
66	537471.896	618358.048	4.86
67	537476.736	618357.085	9.15
68	537486.008	618353.003	9.21
69	537489.637	618349.841	3.04
70	537496.376	618348.527	8.83
71	537504.818	618348.724	9.77
72	537514.060	618343.574	8.32
73	537522.088	618341.497	14.27
74	537535.320	618336.034	6.66
75	537539.479	618332.197	2.64
76	537544.007	618330.040	5.15
77	537545.728	618327.387	2.74
78	537548.004	618326.454	3.30
79	537551.011	618328.026	1.49
80	537552.264	618328.843	4.51
81	537556.774	618328.862	2.20
82	537557.105	618328.718	5.84
83	537562.722	618327.220	3.74
84	537566.403	618327.504	4.02
85	537566.974	618328.081	7.08
1	537576.884	618327.850	2.95
2	537578.891	618330.802	1.84
3	537576.083	618331.995	1.55
92	537574.829	618332.887	3.43
93	537578.511	618335.878	7.89
94	537578.715	618343.261	22.80
95	537561.086	618360.181	1.15
96	537560.149	618360.848	15.06
97	537548.521	618371.771	1.90

Suprafata masurata = 1265 mp

A. Date referitoare la teren

Nr. parcelă	Categoria de folosință	Suprafata [mp]	Mențiuni	Intravilan/ Extravilan
1	Dr	1265	Drum intravilan, cu îmbrăcăminte din balast (strada Picioarul Calului, Lungimea 246m, domeniul public UAT Doftoeana)	Intravilan
TOTAL		1265		

B. Date referitoare la construcții

Cod constr.	Cod grupă destinație	Suprafata construită la sol [mp]	Mențiuni

Executanți: S.C. SILVAZENIT S.R.L., CLASA III  
SERIA RO-B-I NR. 2138/13.07.2021  
Tehn. Topo: DASCĂLU Florin Nicolae  
CATEGORIA C SERIA RO-VN-F-NR. 0114/21.12.2021  
Florin Nicolae  
Dascalu

Secretar general al comunei Doftoeana  
Mariana Spoyală

Președinte de ședință,  
Othozi Vasile

