

HOTĂRÂRE

nr. 74 din 28 aprilie 2023

privind declararea unor imobile ca bunuri de interes public local

Consiliul local al comunei Dofteana, județul Bacău, întrunit în ședință ordinară, în data de 28 aprilie 2023, ora 9.00 ;

În baza referatului de aprobare nr. 5332 din 11 aprilie 2023, al primarului prin care propune declararea unor imobile ca bunuri de interes public local;

În baza art. 292 alin.(6) din OUG nr.57/2019 privind Codul administrativ;

Pe baza Raportului compartimentului de specialitate nr. 5340 din 11 aprilie 2023, precum și a Raportului de avizare favorabil al comisiei de specialitate din cadrul Consiliului local Dofteana nr. 6136 din 28 aprilie 2023;

În temeiul 129 (2) lit.c și , 135, 136, art. 286(4) din Ordonanța de Urgență nr. 57/2019, privind Codul Administrativ;

HOTĂRĂȘTE:

Art. 1 Se aprobă cu un număr de 16 consilieri prezenți, din 17 consilieri în funcție, declararea unor imobile ca bunuri de interes public local:

- teren situat în extravilanul comunei Dofteana, punct „Râpa lui Plop”, suprafața de **49156 mp**, din care suprafață categorie de folosință arabil – 3503 mp, suprafață categorie de folosință neproductiv – 2449 mp, suprafață categorie de folosință pășune – 43204 mp, conform Anexei nr. 1 la prezenta hotărâre;
- teren situat în intravilanul comunei Dofteana, sat Larga, strada Podului f.n., suprafața de **271 mp**, categorie de folosință curți construcții, conform Anexei nr.2 la prezenta hotărâre;
- teren situat în intravilanul comunei Dofteana, sat Dofteana, suprafața de **208 mp**, categorie de folosință curți construcții, conform Anexei nr. 3 la prezenta hotărâre.

Art.2. Prezenta hotărâre se comunică, prin intermediul secretarului general al comunei, în termenul prevăzut de lege, primarului comunei Dofteana, prefectului județului Bacău în vederea exercitării controlului cu privire la legalitate, Compartimentului domeniului public, privat și relații publice și se aduce la cunoștință publică prin afișarea la sediul primăriei, publicare pe site-ul instituției <http://www.primariadofteana.ro/>, precum și în Monitorul Oficial Local Dofteana.

PREȘEDINTE DE ȘEDINȚĂ
Consilier ȘERBAN VIOREL

Contrasemnează Secretarul general al comunei,
Mariana SPOIALĂ

Comunic.cf. art. 197(1) Inst.Pref.


Comunic.cf art. 199,(1) 528(6) lit."a".Comp.dmn pub 28.04.2023

ANEXA NR.16 / 17 / 2023

Plan de amplasament si delimitare a imobilului

ANEXA NR.16

SCARA 1: 2000		
Nr. cadastral	Suprafata masurata	Adresa Imobilului
	49156 mp	extravilanul com. Dofteana, punct "RAPA Iul PLOP", Jud. Bacău
Cartea Funciara nr.		Unitatea Administrativ Teritorială (UAT)
		Dofteana

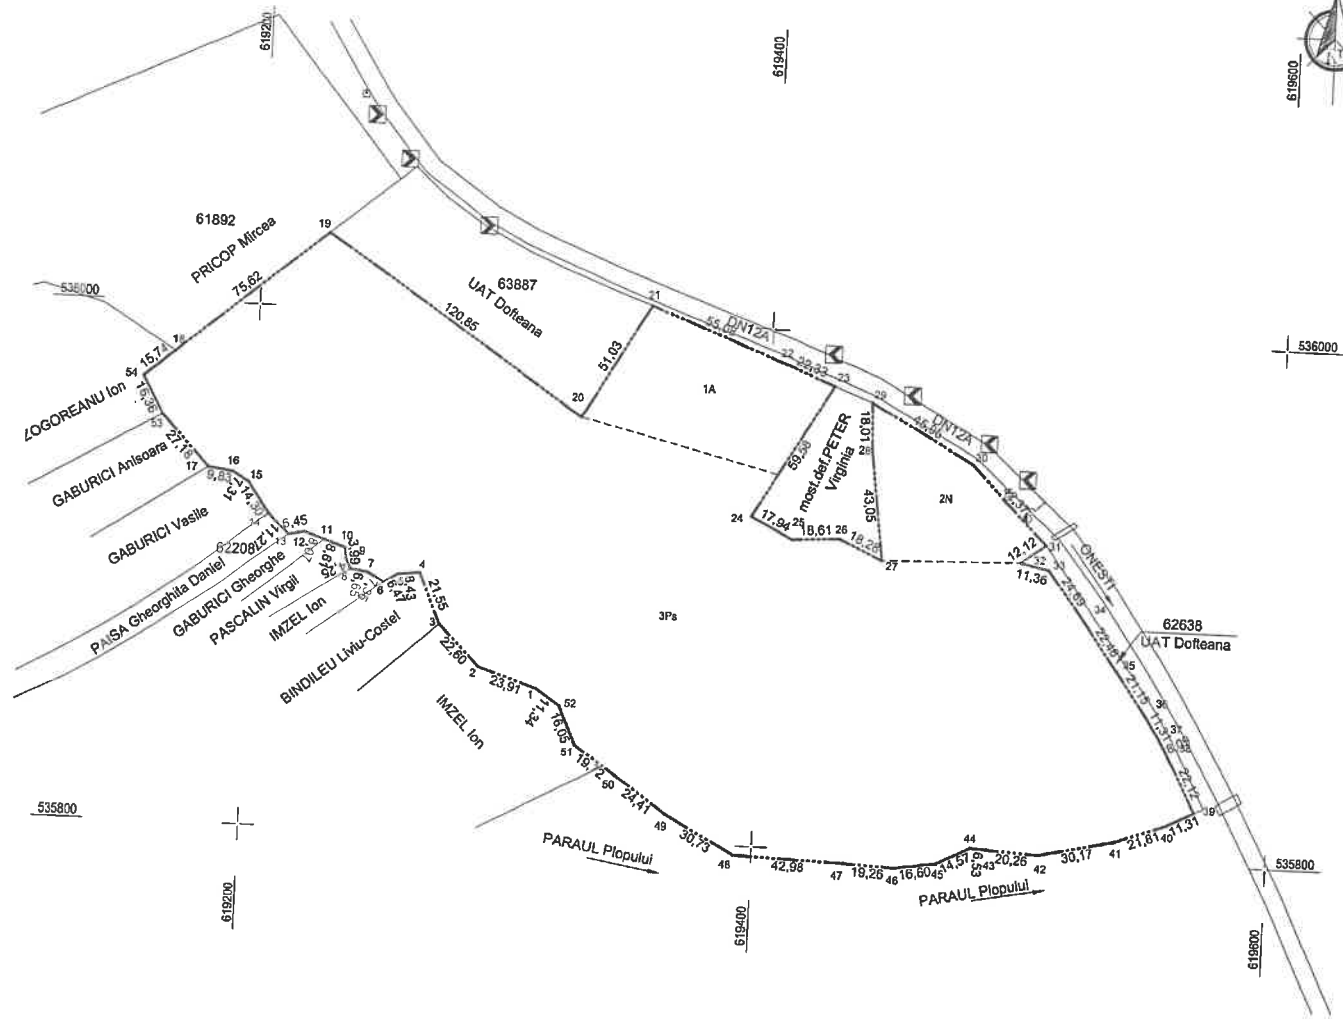

A. Date referitoare la teren			
Nr. parcelă	Categoria de folosință	Suprafata [mp]	Mențiuni
1	A	3503	Imobil nelmprejmult.
2	N	2449	
3	Ps	43204	
TOTAL		49156	

B. Date referitoare la construcții			
Cod	Destinație	Suprafata construită la sol [mp]	Mențiuni

Suprafata totală măsurată a imobilului=49156mp

Executant: S.C. SILVAZENIT S.R.L. CLASA III SERIA RO-B-J NR. 2120/13.07.2021
 DASCĂLU Florin Nicolae CATEGORIA C SERIA RO-VNF NR. 0114/21.12.2021
 Confirm executarea măsurătorilor la teren, corectitudinea întocmirii documentației cadastrale și corespondența acestora cu realitatea din teren

Florin Nicolae Dascalu
 Digitally signed by Florin-Nicolae Dascalu
 Date: 2023.03.29 15:43:29 +03'00'

Data: martie 2023

PREȘEDINTE TEREN
 FERIANU VIORICA


CONTRASEMNEA SA
 MARIANA BOVANA

Plan de amplasament si delimitare a imobilului

ANEXA NR.16

SCARA 1: 500

Nr. cadastral	Suprafata masurata	Adresa imobilului
	271 mp	intravilanul com. Dofteana, sat Larga, str.Podului, f.n., jud. Bacău
Cartea Funciara nr.	Unitatea Administrativ Teritorială (UAT)	
	Dofteana	

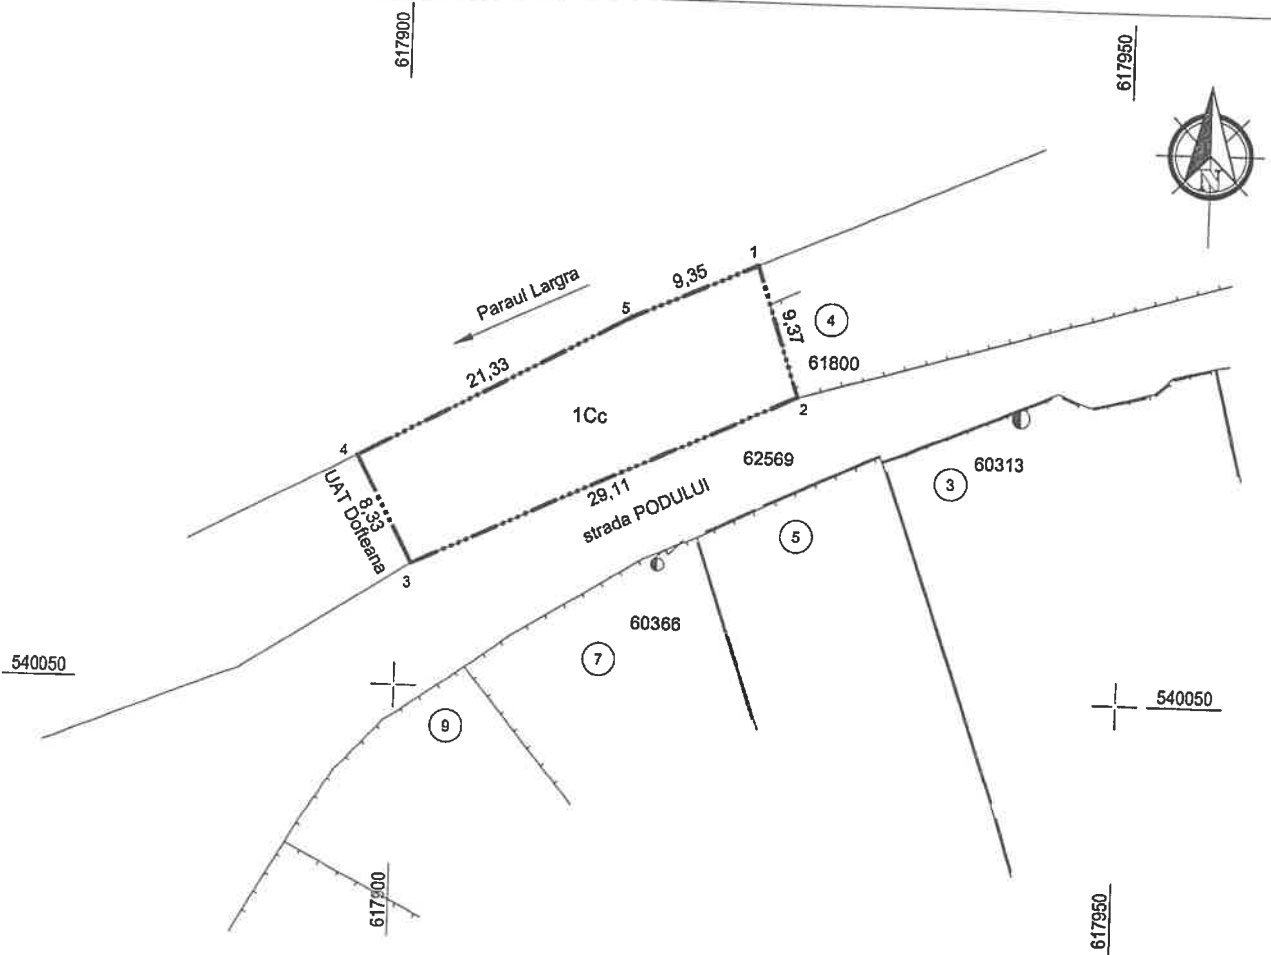

A. Date referitoare la teren

Nr. parcelă	Categoria de folosință	Suprafața [mp]	Mențiuni	Intravilan/ Extravilan
1	Cc	271	Imobil împrejmuit parțial cu gard, pe latura 1-2.	Intravilan
TOTAL		271		

B. Date referitoare la construcții

Cod	Destinație	Suprafața construită la sol [mp]	Mențiuni

Suprafața totală măsurată a imobilului=271mp

Executant: S.C. SILVAZENIT S.R.L. CLASA III SERIA RO-B-J NR. 2120/13.07.2021
 DASCĂLU Florin Nicolae CATEGORIA C SERIA RO-VN-F NR. 0114/21.12.2021
 Confirm executarea măsurătorilor la teren, corectitudinea întocmirii
 documentației cadastrale și corespondența acestora cu realitatea din teren

Semnatura **Florin-Nicolae Dascalu**
 Digitally signed by Florin-Nicolae Dascalu
 Date: 2023.04.03 09:11:45 +03'00'



AREȘTEADINTE DE FEAI NITĂ
 FERUSAN VIORCE


CONTRASEMNAREA SECRETAR
 PATRIANA POPANA

Data: aprilie 2023

Plan de amplasament si delimitare a imobilului

ANEXA NR.16

SCARA 1: 500		
Nr. cadastral	Suprafata masurata	Adresa Imobilului
	208 mp	Intravilanul com. Dofteana, sat Dofteana, Jud. Bacău
Cartea Funciara nr.		Unitatea Administrativ Teritorială (UAT)
		Dofteana

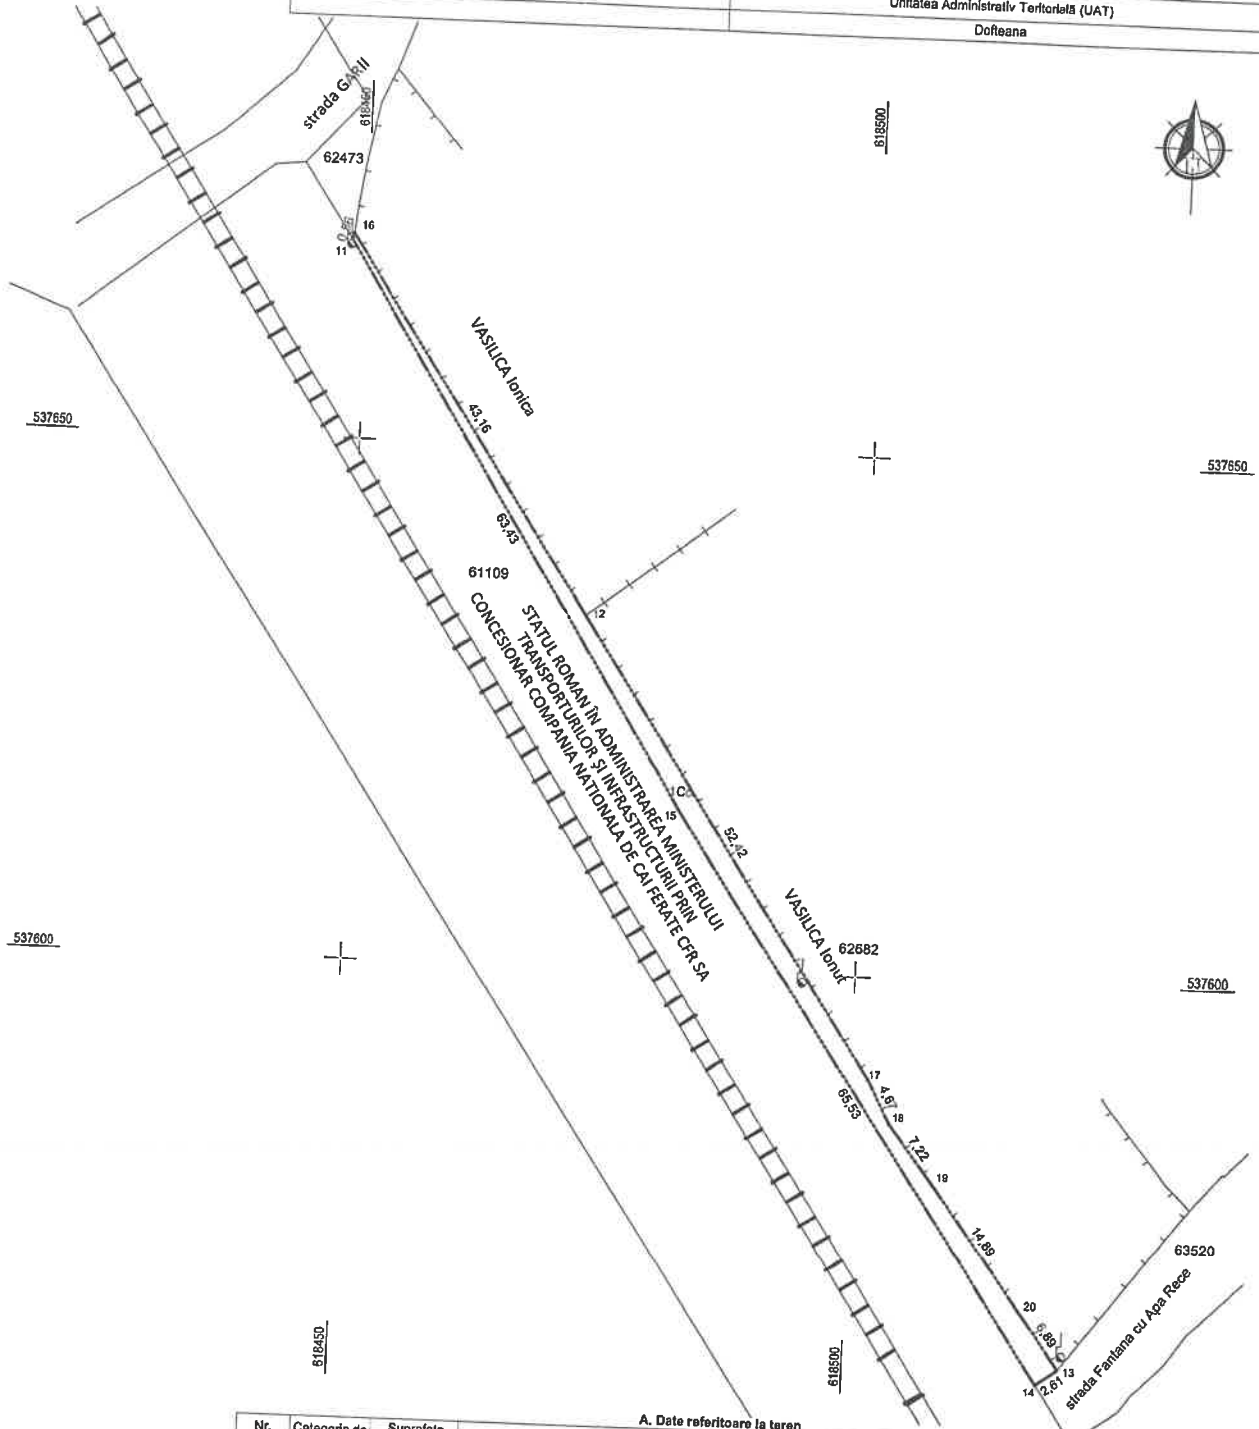


A. Date referitoare la teren			
Nr. parcelă	Categorie de folosință	Suprafata [mp]	Mențiuni
1	Cc	208	Imobil partial împrejmuit cu gard, pe laturile : 16-12,12-13. Domeniul public UAT Dofteana.
TOTAL		208	

B. Date referitoare la constructii			
Cod	Destinație	Suprafata construita la sol [mp]	Mențiuni
			din zidarie.

Suprafata totala masurata a imobilului=208mp

Executant: S.C. SILVAZENIT S.R.L. CLASA III SERIA RO-B-J NR. 2120/13.07.2021
 DASCĂLU Florin Nicolae CATEGORIA C SERIA RO-VN-F NR. 0114/21.12.2021
 Confirma executarea măsurătorilor la teren, corectitudinea întocmirii documentației cadastrale și corespondența acestora cu realitatea din teren


 Simnatura Florin- Nicolae Dascalu
 Digitally signed by Florin- Nicolae Dascalu
 Date: 2023.04.07 12:14:36 +03'00'

Data: aprilie 2023

PREȘEDINTELE COMISIEI DE VERIFICARE
 SERBAN VIORU

CONTRACTANT
 MARIANA STOIA