

HOTĂRÂRE

nr. 135 din 11 septembrie 2023

Privind modificarea informațiilor tehnice ale unui imobil din domeniul public local al comunei Dofteana, în sensul diminuării suprafeței

Consiliul local al comunei Dofteana, județul Bacău, întrunit în ședința extraordinară, cu convocare de îndată din 11 septembrie 2023, ora 7.30;

În baza referatului de aprobare nr. 12726 din 01.09.2023 al primarului prin care propune modificarea informațiilor tehnice ale unui imobil din domeniul public local al comunei Dofteana, în sensul diminuării suprafeței;

Ținând cont de prevederile art.41 alin. (3), alin.(5) din Legea 7/1996 a cadastrului și publicității imobiliare, cu modificările și completările ulterioare;

Potrivit art. 96, art.97 și art. 101 din Ordinul nr.600/2023 pentru aprobarea Regulamentului de recepție și înscriere în evidențele de cadastru și carte funciară*);

Pe baza Raportului compartimentului de specialitate nr. 13152 din 7 septembrie 2023, precum și a Raportului de avizare favorabil al comisiei de specialitate din cadrul Consiliului local Dofteana nr. 13221 din 11 septembrie 2023;

În temeiul art. 87 alin.(5), 129 alin.(1) alin.(2) lit. „c”, 133 alin.(1), 139, 196, art. 286 alin. (1) și (4) din Ordonanța de Urgență nr. 57/2019, privind Codul Administrativ;

HOTĂRĂȘTE:

Art. 1 Se aprobă cu un număr de 17 consilieri prezenți, (2 consilieri prin intermediul aplicației WhatsApp) pentru, din 17 consilieri în funcție, modificarea informațiilor tehnice ale imobilului identificat în domeniul public al comunei Dofteana la poziția nr. 248, Carte funciară nr. 63334 Dofteana, după cum urmează:

din „suprafață totală 4.454 mp, din care: S.intravilan =3.721 mp și S.extravilan 733 mp”,
în

„Suprafață totală 4.316 mp, din care suprafață intravilan 3.672 mp și suprafață extravilan 644 mp”, conform planului de amplasament și delimitare a imobilului realizat de către SC Silvazenit SRL, anexat prezenta hotărâre.

Art.2. Prezenta hotărâre se comunică, prin intermediul secretarului general al comunei Dofteana, în temeiul prevăzut de lege, Instituției Prefectului Județul Bacău, primarului Comunei Dofteana, Compartimentului domeniului public, privat relații publice și se aduce la cunoștință publică prin afișarea la sediul primăriei, publicare pe site-ul instituției <http://www.primariadofteana.ro/>, precum și în Monitorul Oficial Local Dofteana.

PREȘEDINTE DE ȘEDINȚĂ
Consilier BOBOC GHEORGHIȚA EMANUEL

Contrasemnează Secretarul general al comunei,
MARIANA SPOIALĂ

Comunic.cf. art. 197(1) Inst.Pref. _____
Comunic.cf art. 199(1) 528(6) lit."a" Comp dom. public _____




Plan de amplasament si delimitare a imobilului

ANEXA NR.15

SCARA 1: 1000

| | | |
|---------------------------|--------------------|--|
| Nr. cadastral | Suprafata masurata | Adresa imobilului |
| 63334 | 4316mp | Intravilanu/extravilanul com. Dofteana, sat Cuculeti, Jud. Bacau |
| Cartea Funciara nr. 63334 | | Unitatea Administrativ Teritoriala (UAT) |
| | | Dofteana |

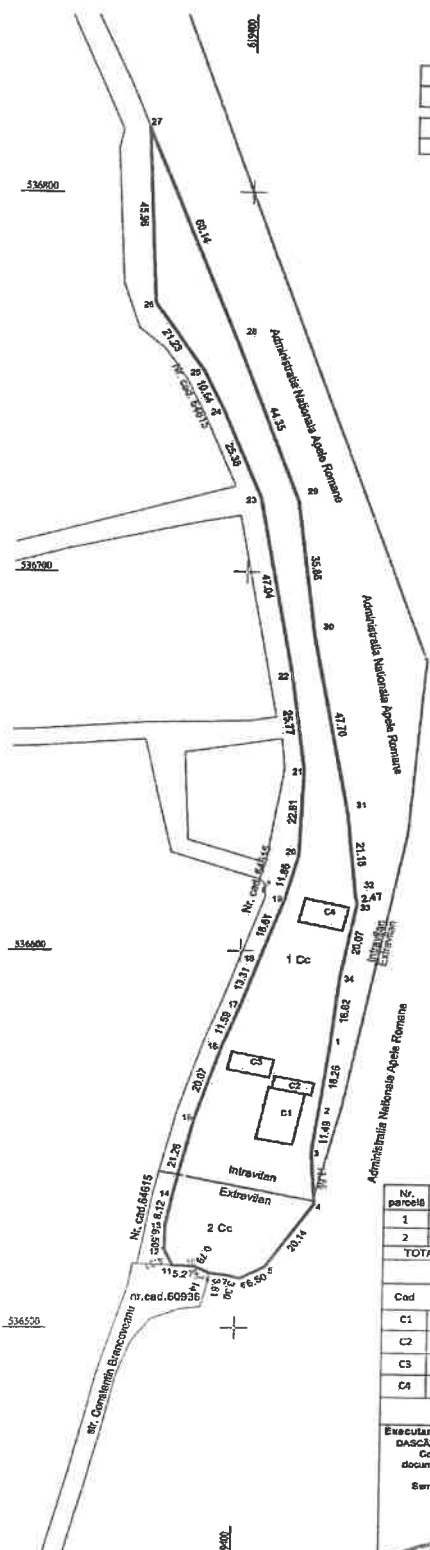

| A. Date referitoare la teren | | | | |
|------------------------------|------------------------|----------------|-----------------|------------------------|
| Nr. parcele | Categorie de folosinta | Suprafata (mp) | Meniuni | Intravilan/ Extravilan |
| 1 | Cc | 3672 | Imobil neocupat | Intravilan |
| 2 | Cc | 644 | | Extravilan |
| TOTAL | | 4316 | | |

| B. Date referitoare la constructii | | | | |
|------------------------------------|-----------|----------------------------------|---|--|
| Cod | Descriere | Suprafata construita la sol (mp) | Meniuni | |
| C1 | CAS | 118 | Sediu sector, F, Seer=118mp, apartinand SC OMV PETROM | |
| C2 | CAS | 30 | Sediu sector, F, Seer=30mp, apartinand SC OMV PETROM | |
| C3 | CIE | 47 | Cuportina, P, Seer=47mp, apartinand SC OMV PETROM | |
| C4 | CIE | 65 | Magazier, P, Seer=65mp, apartinand SC OMV PETROM | |

Suprafata totala masurata a imobilului=4316mp
Suprafata din ec=464mp

Executanti: S.C. SALVAZENT S.R.L. CLASA III SERIA RO-B-J NR. 3120/13.07.2021
DASCALU Florin Nicolae CATEGORIA B SERIA RO-Vn-F NR. 015602/05.2023
Confirm executarea măsurătorilor la teren, corectitudinea continențelor documentației cadastrale și corespondența acesteia cu realitatea din teren

Semnatura: **Florin-Nicolae Dascalu**
Digitally signed by Florin-Nicolae Dascalu
Date: 2023.08.22 09:02:43 +03'00'

Președinte de ședință
Consilier Boboc Gheorghita Emanuel



Contrasemnează pentru legalitate
Secretar general al comunei Dofteana,
SPOIALĂ MARIANA

