


**PLAN URBANISTIC GENERAL
COMUNA DOFTEANA
SAT BOGATA
PL. 2.2. - SITUAȚIA EXISTENTĂ**

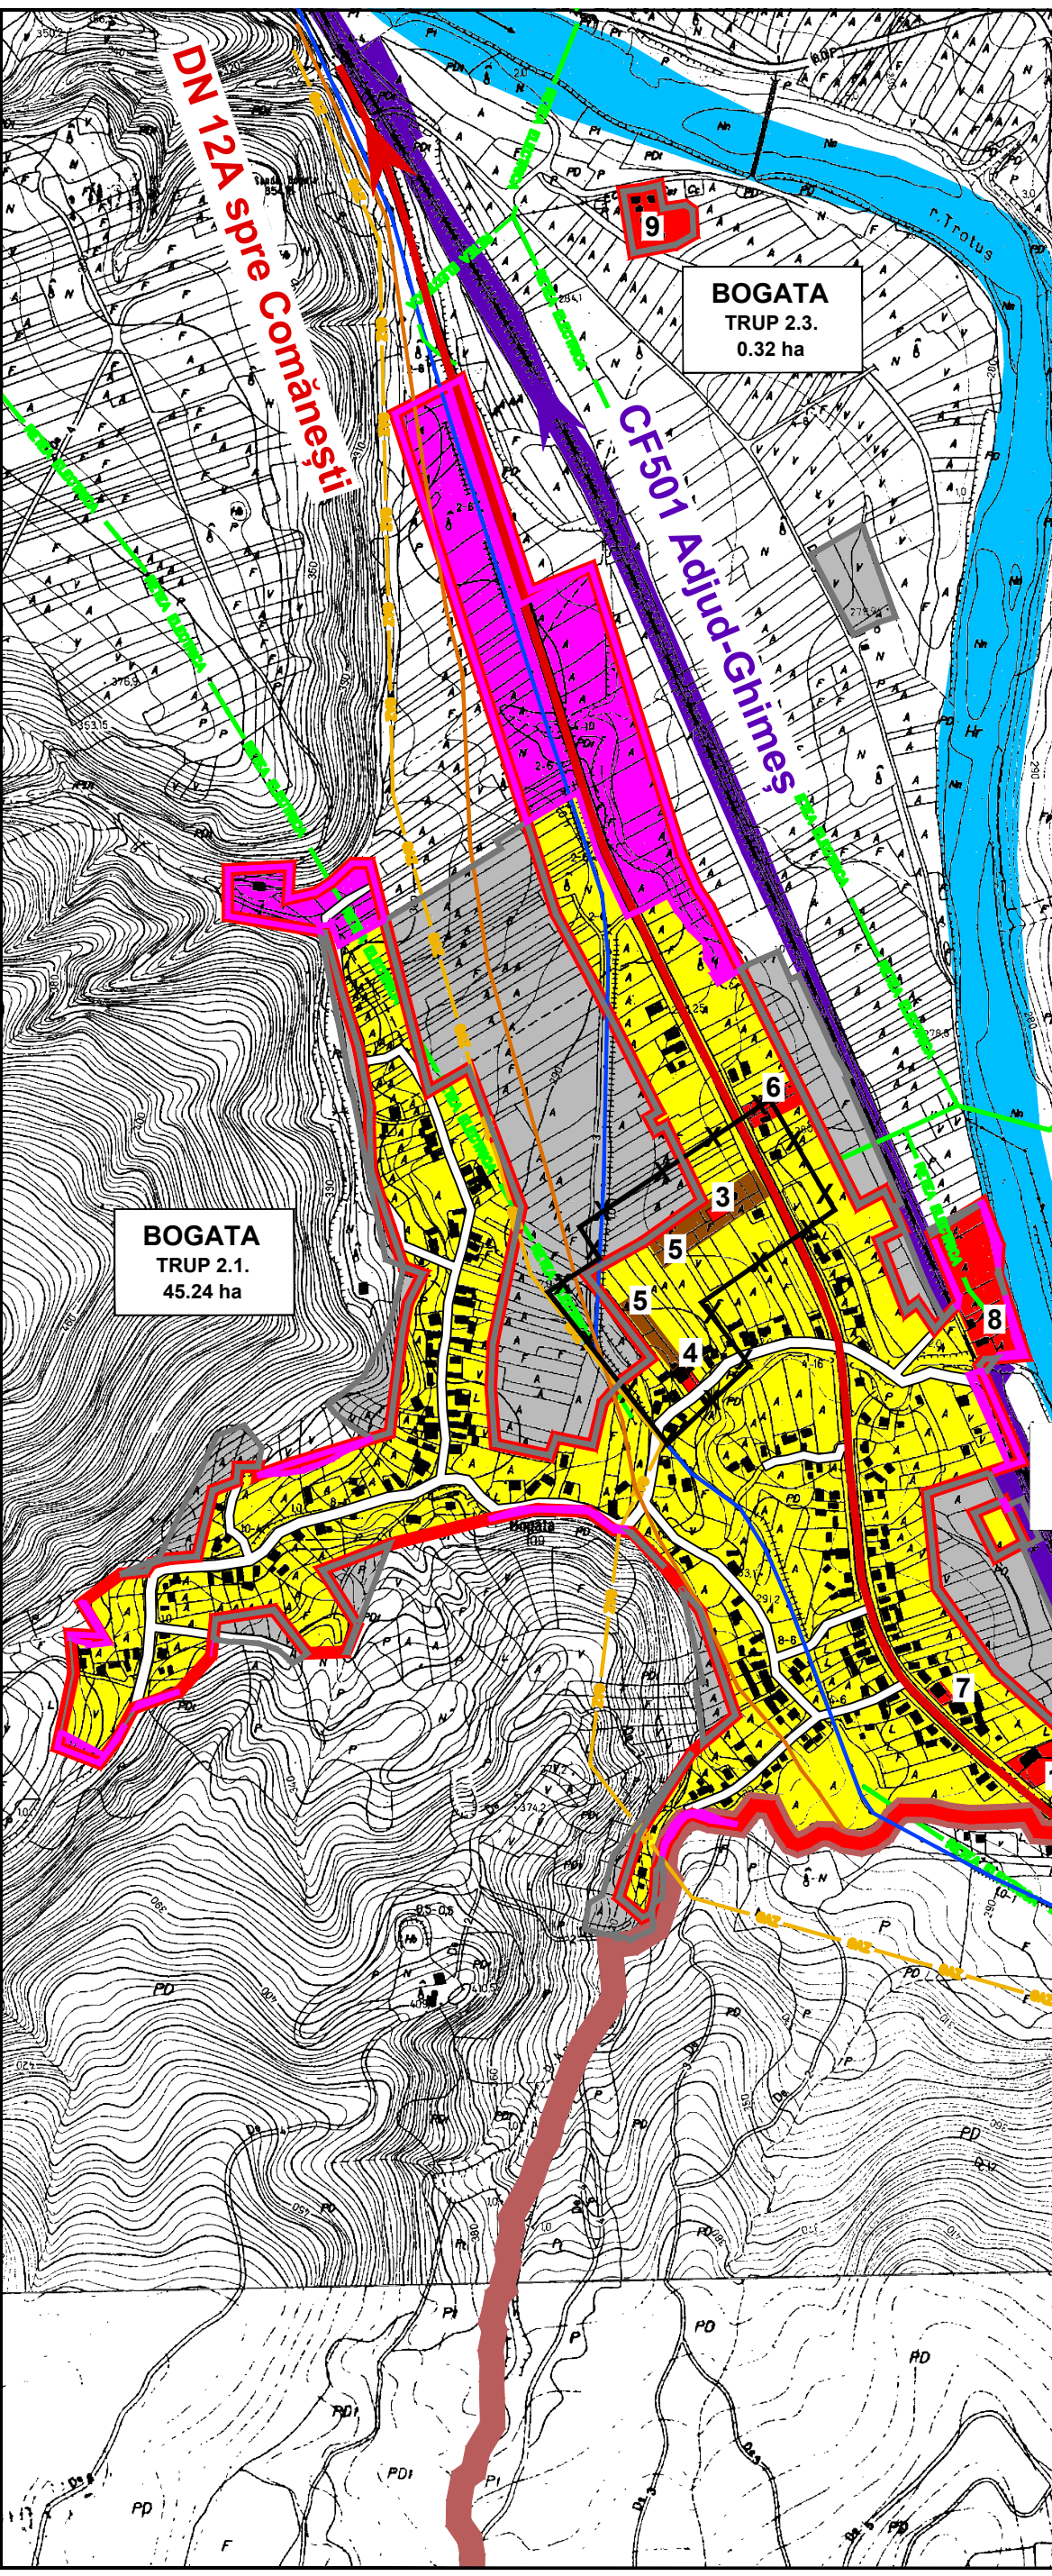

- INSTITUȚII PUBLICE ȘI SERVICII
SAT BOGATA**
1. ȘCOALA GENERALĂ, CL I - VIII ȘI GRĂDINIȚĂ
 2. CĂMIN CULTURAL
 3. BISERICĂ ORTODOXĂ
 4. BISERICĂ CATOLICĂ
 5. CIMITIR
 6. CASA PAROHIALĂ
 7. MAGAZIN ALIMENTAR
 8. CANTON CFR
 9. STAȚIE POMPARE PETROM

LEGENDĂ

LIMITE

- LIMITA INTRAVILANULUI EXISTENT
- LIMITA TERITORIULUI ADMINISTRATIV AL UNITĂȚII TERRITORIALE DE BAZĂ
- ZONĂ PROPUȘĂ A SE INTRODUCĂ ÎN INTRAVILAN
- ZONĂ PROPUȘĂ A SE SCOATE DIN INTRAVILAN

ZONIFICARE

- ZONE PENTRU LOCUINȚE - REGIM MIC-MEDIU/MARE DE ÎNĂLȚIME
- ZONE INSTITUȚII PUBLICE ȘI SERVICII
- SPAȚII PLANTATE, AGREMENT, SPORT
- ZONE GOSPODARIE COMUNALĂ, CIMITIRE
- APE

ZONE DE PROTECȚIE/INTERDICȚIE

- ZONE DE PROTECȚIE SANITARĂ (CIMITIRE, FERME)

CĂI DE COMUNICAȚIE

- CĂI FERATE
- DRUMURI NAȚIONALE
- DRUMURI / STRĂZI LOCALE

RETELE TEHNICO-EDILITARE

- LINIE ELECTRICA AERIANA LEA 110 KV — **REȚEA ELECTRICA** —
- CONDUCTĂ ȚITEI —
- CONDUCTĂ TRANSPORT GAZE NATURALE — **GAZ** —
- CONDUCTA APĂ POTABILĂ MAGISTRALA VALEA UZULUI, DĂRMĂNEȘTI, TG. OCNA, ONEȘTI —

PROIECTANT SC ARHIPROIECT SRL Nr.inreg. R.C. J04/366/2002 Bacău		Denumire proiect: PLAN URBANISTIC GENERAL ȘI REGULAMENT LOCAL DE URBANISM COMUNA DOFTEANA, JUD. BACĂU		Proiect nr.: 121/2018 Faza: PUG+RLU	
SEF PROIECT: Arh. M. CĂTUNEANU		Beneficiar: COMUNA DOFTEANA		Planșa:	
PROIECTAT: Arh. M. CĂTUNEANU		SCARA: 1/5000		COMUNA DOFTEANA SAT BOGATA SITUAȚIA EXISTENTĂ	
DESENAT: Georgiana BOUARU		DATA: 2023		2.2.	
DIRECTOR: Angelica STOICA					