


PLAN URBANISTIC GENERAL  
 COMUNA DOFTEANA  
 SAT CUCUIEȚI  
 PL. 6.3. UNITĂȚI TERRITORIALE DE REFERINȚĂ

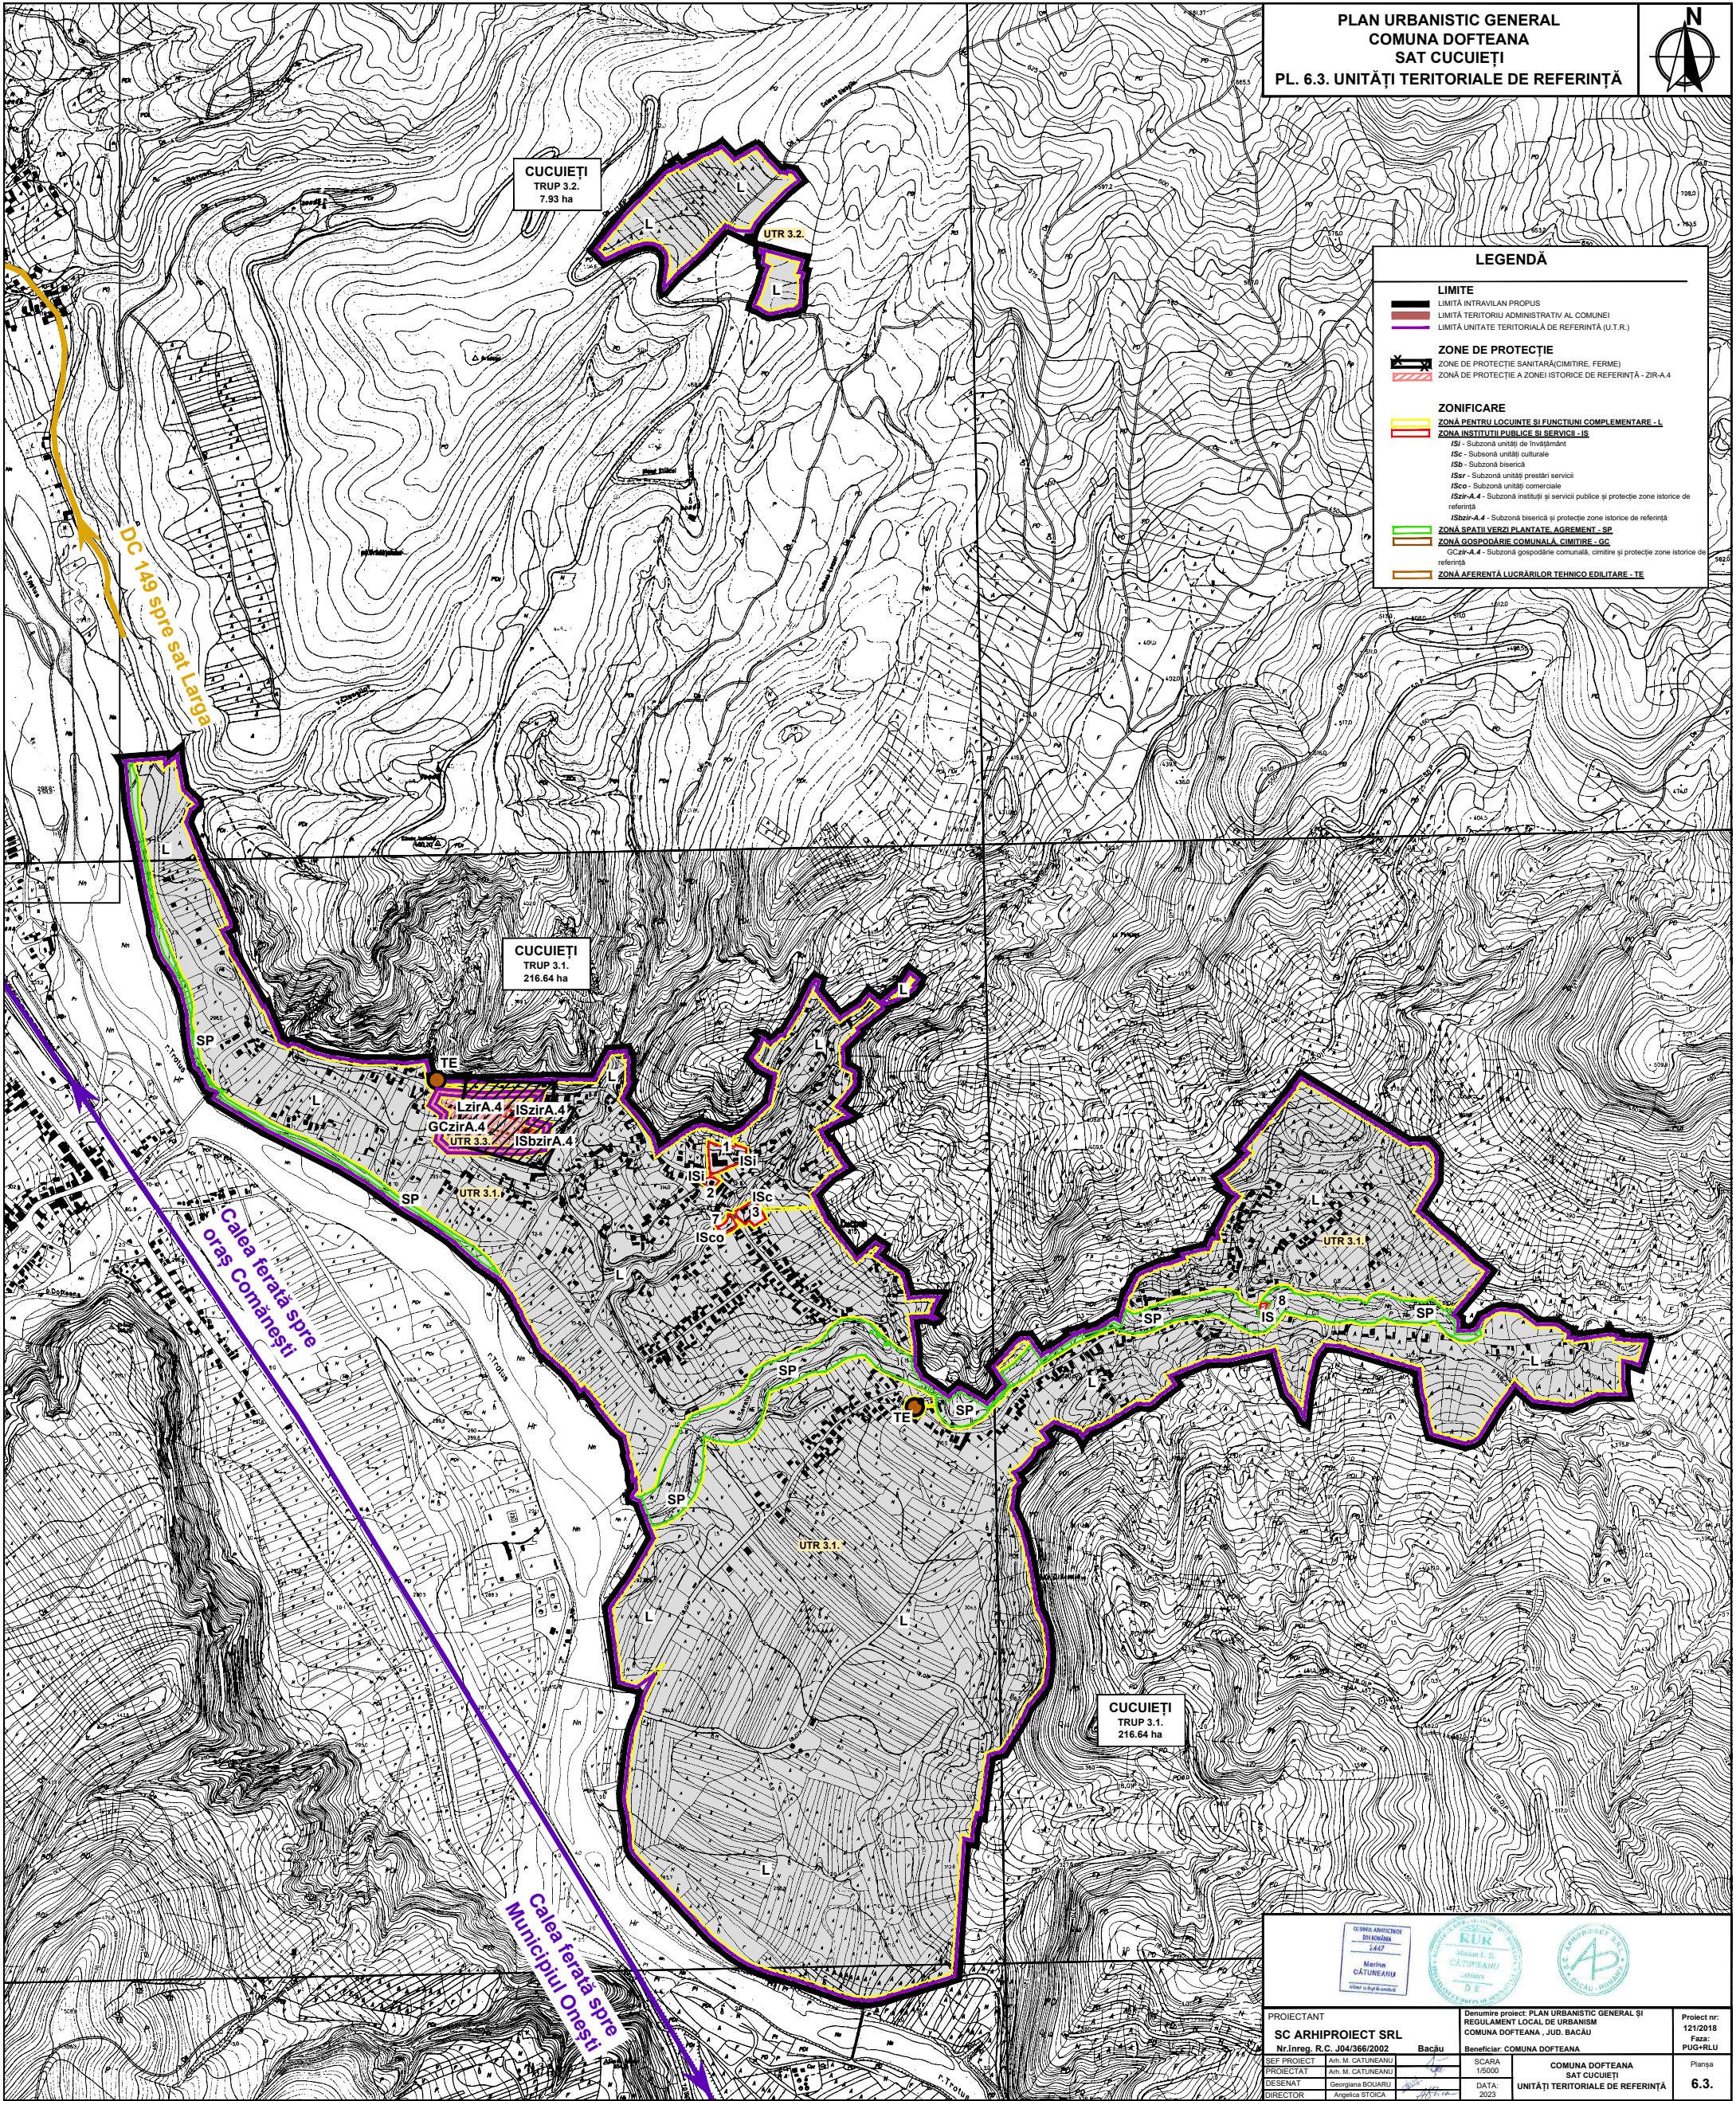

**LEGENDĂ**

**LIMITE**  
 - LIMITĂ INTAVILAN PROPRIU  
 - LIMITĂ TERITORIU ADMINISTRATIV AL COMUNEI  
 - LIMITĂ UNITATE TERITORIALĂ DE REFERINȚĂ (U.T.R.)

**ZONE DE PROTECȚIE**  
 - ZONE DE PROTECȚIE SANITARĂ (CIMITIRE, FERME)  
 - ZONĂ DE PROTECȚIE A ZONEI Istorice DE REFERINȚĂ - ZIR-A.4

**ZONIFICARE**  
 - ZONĂ PENTRU LOCUINȚE ȘI FUNCȚIUNI COMPLEMENTARE - L  
 - ZONĂ INSTITUȚII PUBLICE ȘI SERVICII - IS  
 ISi - Subzonă unități de învățământ  
 ISc - Subzonă unități culturale  
 ISb - Subzonă biserică  
 ISr - Subzonă unități prestări servicii  
 ISco - Subzonă unități comerciale  
 ISzr-A.4 - Subzonă instituții și servicii publice și protecție zone istorice de referință  
 ISzr-A.4 - Subzonă biserică și protecție zone istorice de referință  
 - ZONĂ SPAȚII VERZI PLANTATE, AGRIEMENT - SP  
 - ZONĂ GOSPODĂRIE COMUNALĂ, CIMITIRE - GC  
 GCzir-A.4 - Subzonă gospodărie comunală, cimitire și protecție zone istorice de referință  
 - ZONĂ AFERENTĂ LUCRĂRILOR TEHNICO-EDILITARE - TE

|   |  |  |  |   |                       |
|---|--|--|--|---|-----------------------|
|   |  |  |  |   |                       |
| PROIECTANT<br><b>SC ARHIPROIECT SRL</b><br>Nr. inreg. R.C. J04/366/2002 |  | Denumire proiect: PLAN URBANISTIC GENERAL ȘI REGULAMENT LOCAL DE URBANISM COMUNA DOFTEANA, JUD. BACĂU<br>Beneficiar: COMUNA DOFTEANA |  | Proiect nr.<br>121/2018<br>Faza:<br>PUG-RLU |                       |
| ȘEF PROIECT<br>Av. M. CĂTUȘANU<br>1467<br>Măruța<br>GĂTINEAȘI           | PROIECTANT<br>Av. M. CĂTUȘANU<br>1467<br>Măruța<br>GĂTINEAȘI | SCARA<br>1:5000  | COMUNA DOFTEANA<br>SAT CUCUIEȚI<br>UNITĂȚI TERRITORIALE DE REFERINȚĂ | DATA:<br>2023                               | Planșa<br><b>6.3.</b> |