


**PLAN URBANISTIC GENERAL  
COMUNA DOFTEANA  
SATE HĂGHIAÇ ŞI ŞTEFAN VODĂ  
PL. 6.4. UNITĂȚI TERRITORIALE DE REFERINȚĂ**

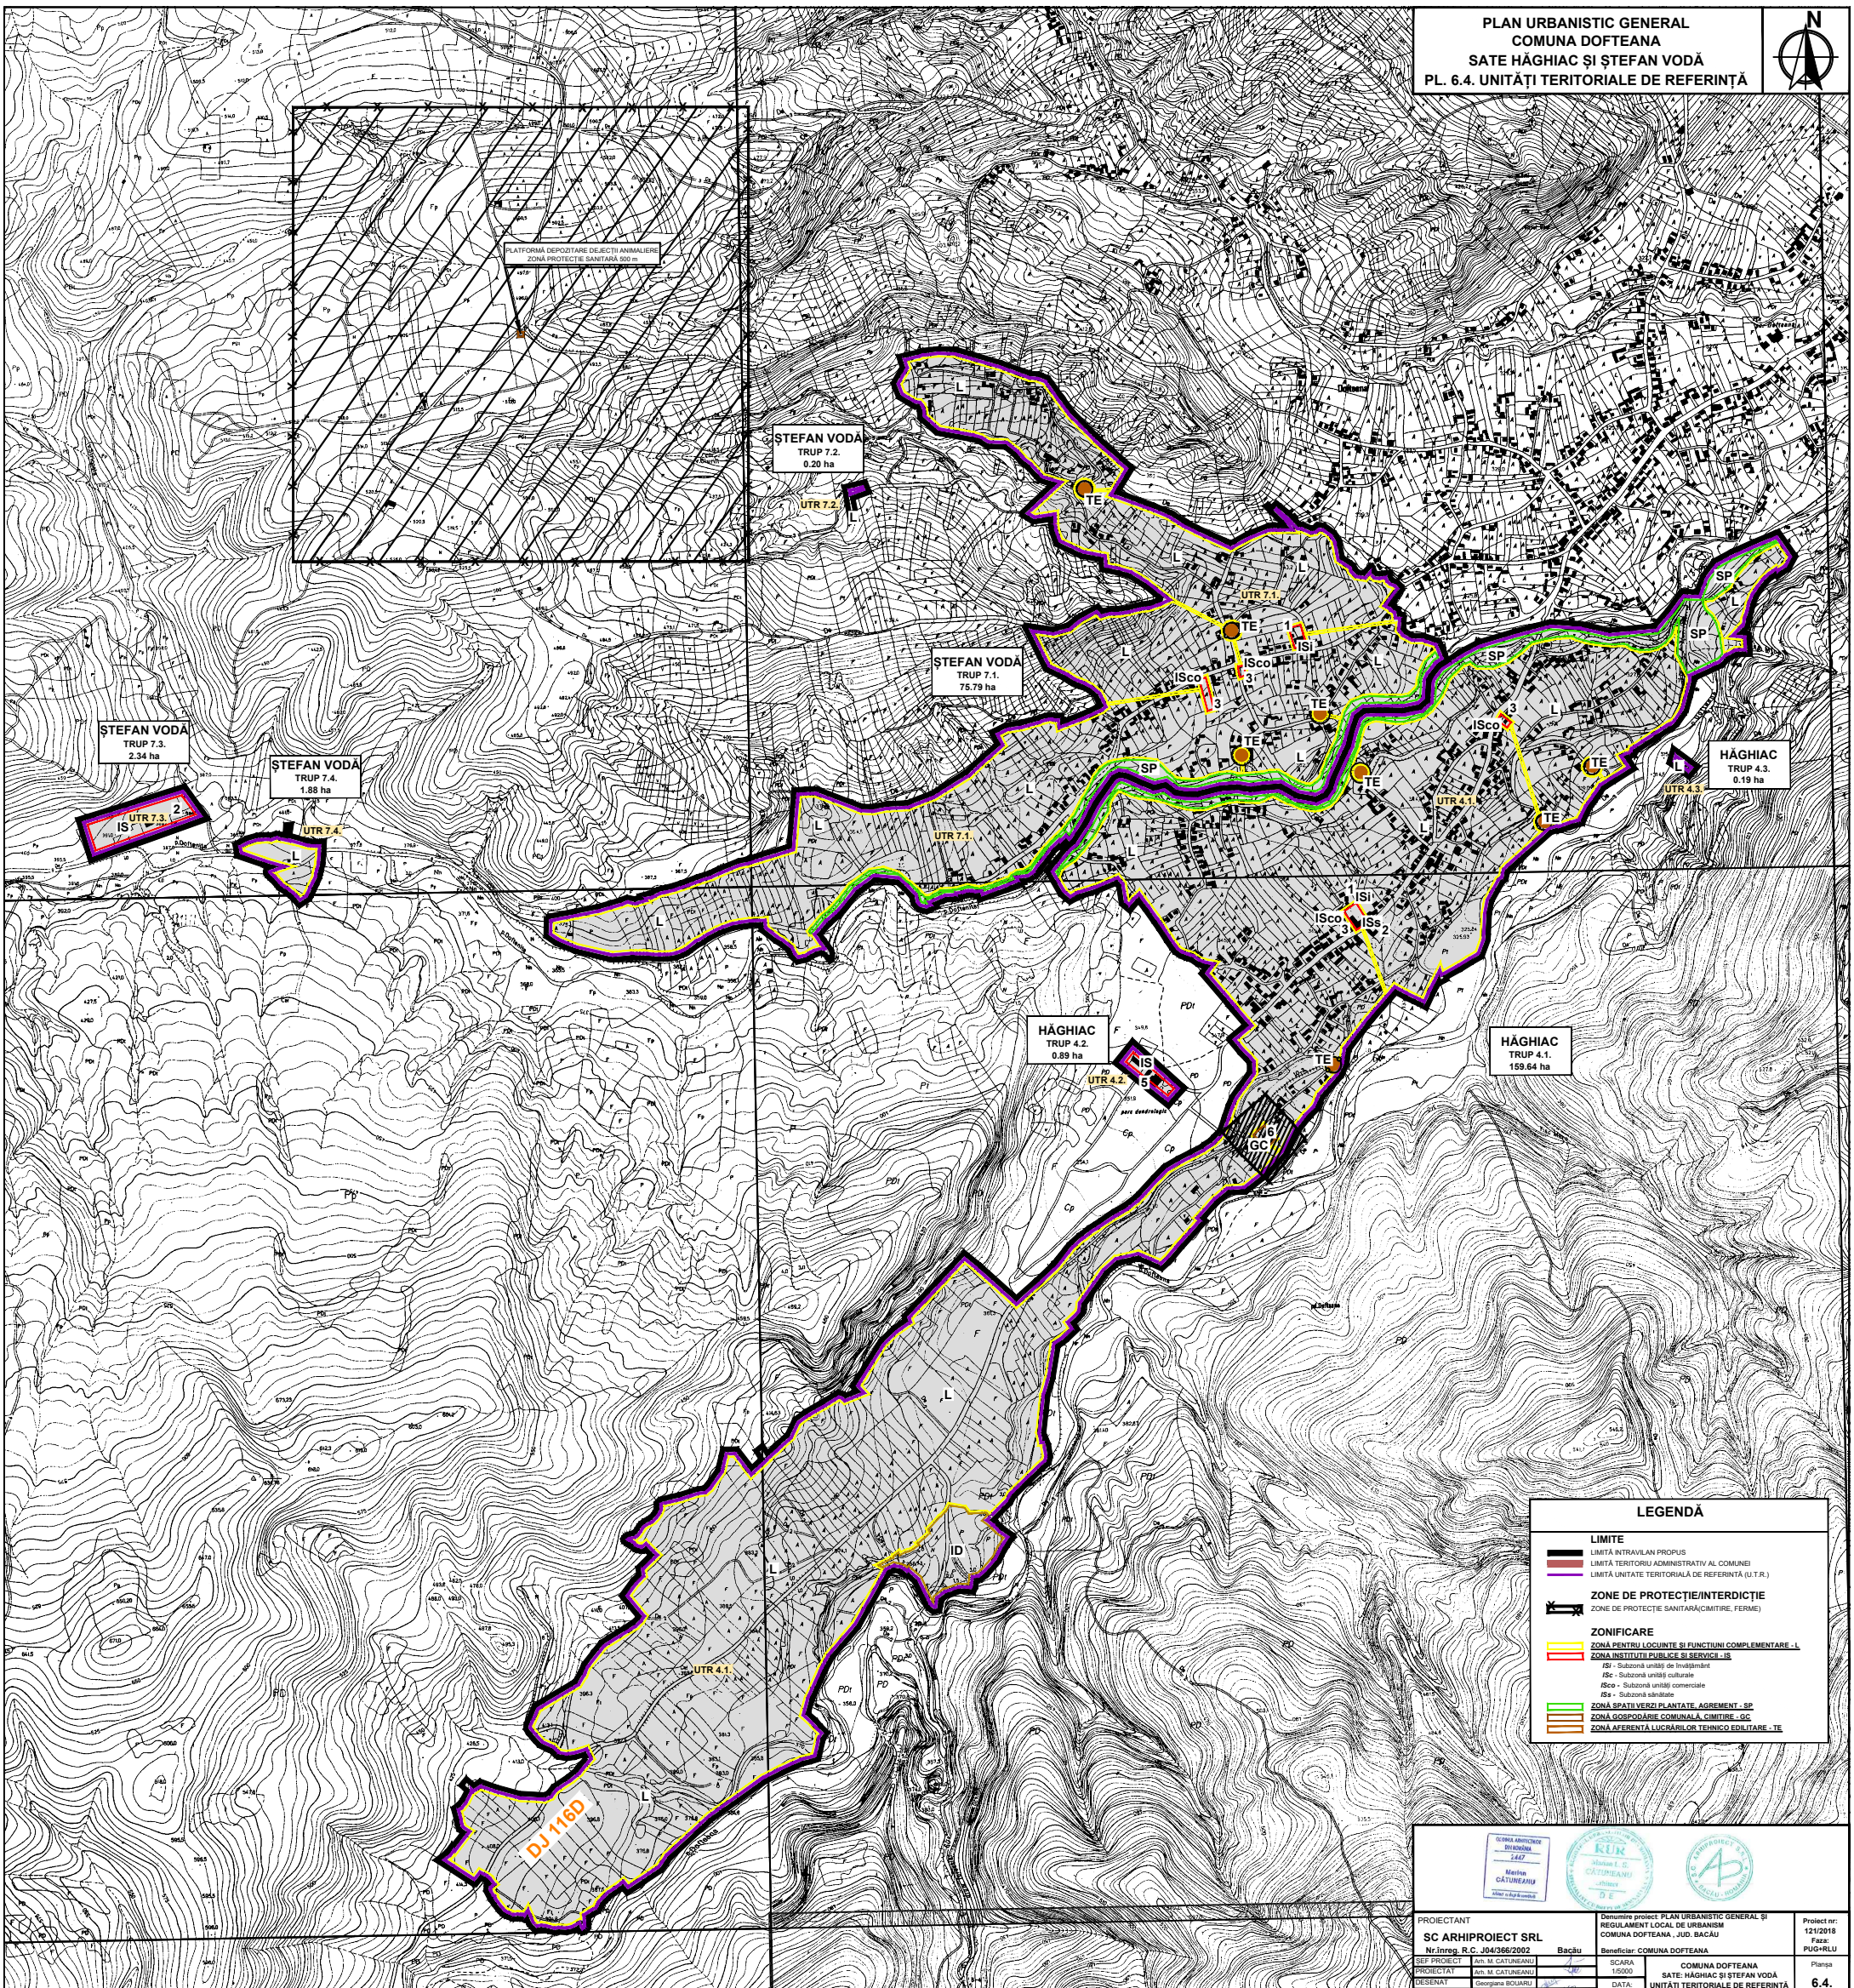

**LEGENDĂ**

<b>LIMITE</b>	
	LIMITA ÎNTRAVILAN PROPRIU
	LIMITA TERITORIULUI ADMINISTRATIV AL COMUNEI
	LIMITA UNITĂȚII TERRITORIALE DE REFERINȚĂ (L.T.R.)
<b>ZONE DE PROTECȚIE/INTERDICȚIE</b>	
	ZONE DE PROTECȚIE SANITĂRĂ/CIMITIRE, FERME
<b>ZONIFICARE</b>	
	ZONA PENTRU LOCUINȚE ȘI FUNCȚIUNI COMPLEMENTARE - L
	ZONA ÎNSTITUȚII PUBLICE ȘI SERVICII - IS
	IS - Subzonă unități de învățământ
	ISc - Subzonă unități culturale
	ISc - Subzonă unități comerciale
	ISs - Subzonă sanitară
	ZONA SPAȚII VERDI PLANTATE, AGREMENT - SP
	ZONA GOSPODĂRII COMUNALE, CIMITIRE - GC
	ZONA AFERENTĂ LUCRĂRII DE ÎNȚEBĂRI, TE

PROIECTANT	SC ARHIPROIECT SRL	Beneficiar	COMUNA DOFTEANA	Proiect nr.	12102018
REF. PROIECT	Nr. Inreg. R.C. J04/366/2002	Beneficiar	COMUNA DOFTEANA, JUD. BACĂU	Faza	PUG-RLU
PROIECTAT	DR. M. CĂTUȘANU	Beneficiar	COMUNA DOFTEANA, SATE HĂGHIAÇ ȘI ȘTEFAN VODĂ	Planșă	
REVENAT	Mărgărita BOLANU	Beneficiar	UNITĂȚI TERRITORIALE DE REFERINȚĂ		6.4.
DIRECTOR	Angela STOICA	Beneficiar			