


PLAN URBANISTIC GENERAL
COMUNA DOFTEANA
SAT LARGA

PL. 6.5. UNITĂȚI TERRITORIALE DE REFERINȚĂ

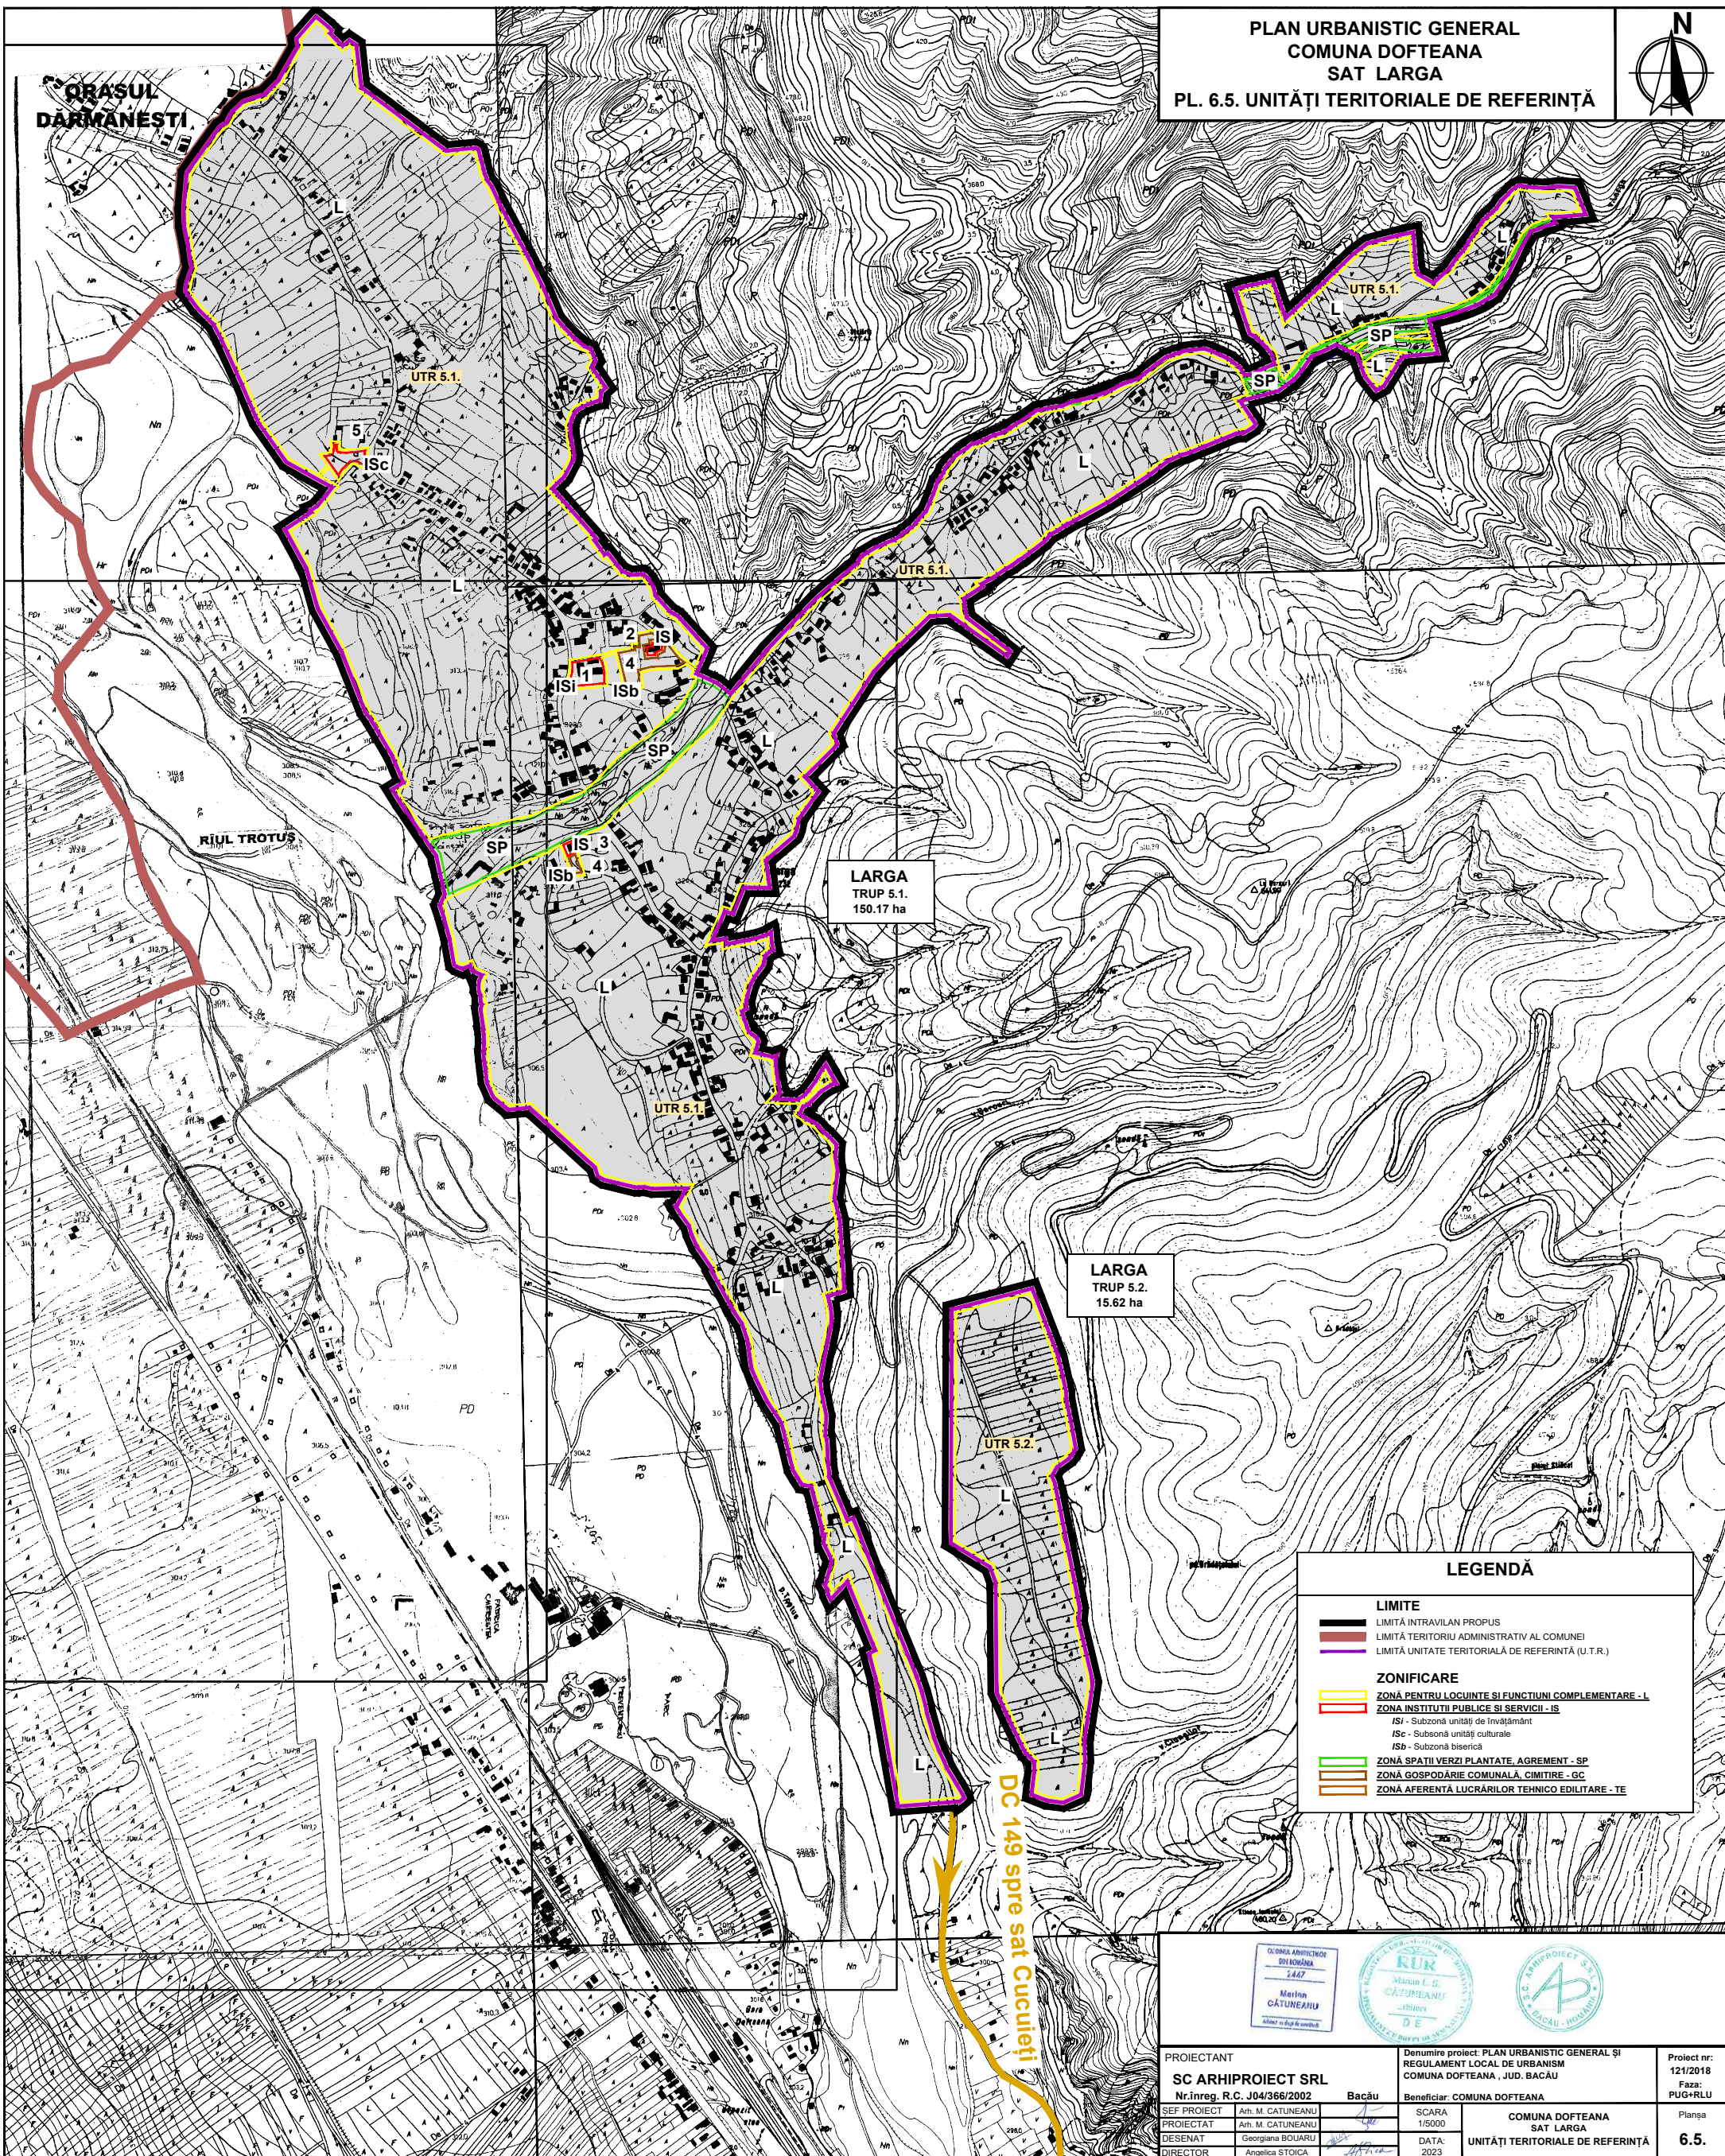

LEGENDĂ

- LIMITE**
- LIMITĂ INTRAVILAN PROPUS
 - LIMITĂ TERITORIULUI ADMINISTRATIV AL COMUNEI
 - LIMITĂ UNITATE TERITORIALĂ DE REFERINȚĂ (U.T.R.)
- ZONIFICARE**
- ZONĂ PENTRU LOCUINȚE ȘI FUNCȚIUNI COMPLEMENTARE - L
 - ZONĂ INSTITUȚII PUBLICE ȘI SERVICII - IS
 - ISc - Subzonă unități de învățământ
 - ISi - Subzonă unități culturale
 - ISb - Subzonă biserică
 - ZONĂ SPAȚII VERZI PLANTATE, AGREMENT - SP
 - ZONĂ GOSPODĂRIE COMUNALĂ, CIMITIRE - GC
 - ZONĂ AFERENTĂ LUCRĂRIILOR TEHNICO EDILITARE - TE

PROIECTANT SC ARHIPROIECT SRL Nr. înreg. R.C. J04/366/2002		Denumire proiect: PLAN URBANISTIC GENERAL ȘI REGULAMENT LOCAL DE URBANISM COMUNA DOFTEANA, JUD. BACĂU		Proiect nr: 121/2018	
ȘEF PROIECT Arh. M. CATUNEANU		Beneficiar: COMUNA DOFTEANA		Faza: PUG+RLU	
PROIECTAT Arh. M. CATUNEANU		SCARA 1/5000		COMUNA DOFTEANA SAT LARGA	
DESENAT Georgiana BOUARU		DATA: 2023		UNITĂȚI TERRITORIALE DE REFERINȚĂ 6.5.	
DIRECTOR Anelița STOICA					