
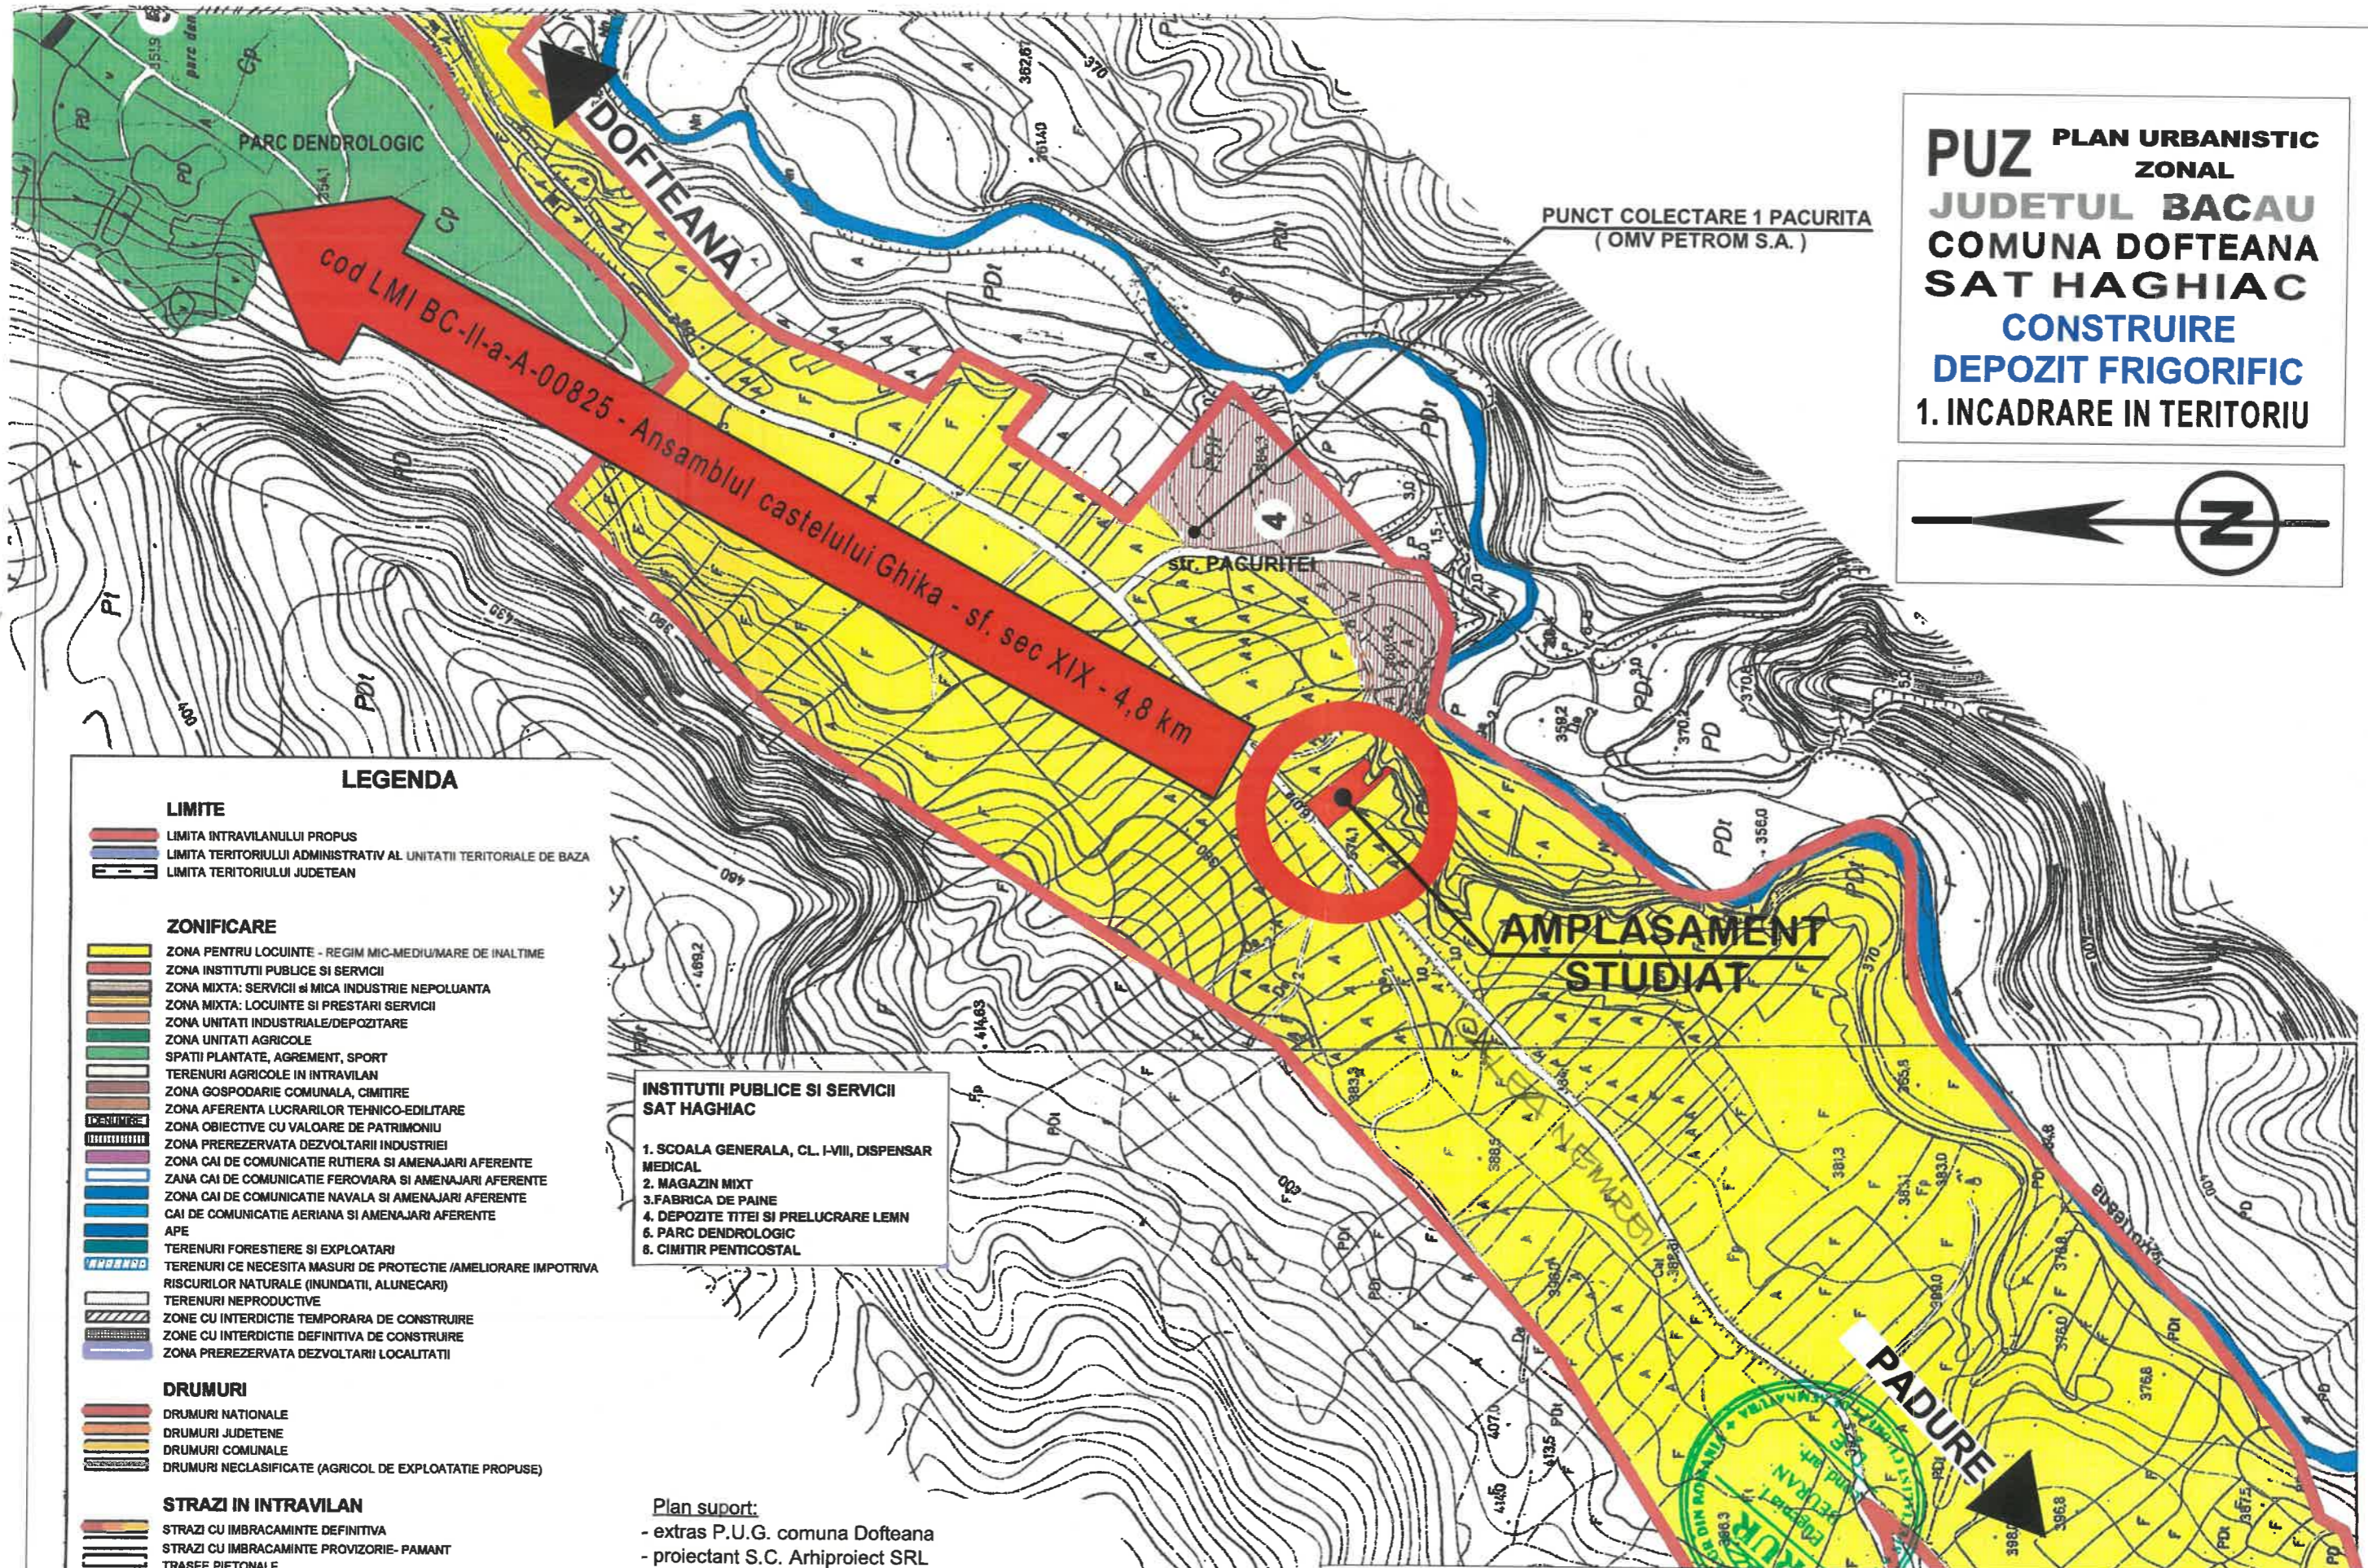


PUZ PLAN URBANISTIC ZONAL
JUDETUL BACAU
COMUNA DOFTEANA
SAT HAGHIAC
CONSTRUIRE
DEPOZIT FRIGORIFIC
1. INCADRARE IN TERITORIU

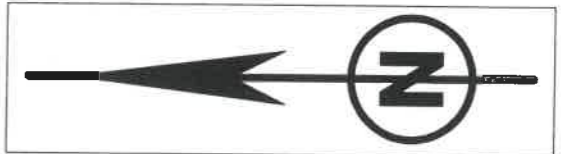

LEGENDA

LIMITE

- LIMITA INTRAVILANULUI PROPOS
- LIMITA TERITORIULUI ADMINISTRATIV AL UNITATII TERRITORIALE DE BAZA
- LIMITA TERITORIULUI JUDETEAN

ZONIFICARE

- ZONA PENTRU LOCUINTE - REGIM MIC-MEDIUMARE DE INALTIME
- ZONA INSTITUTII PUBLICE SI SERVICII
- ZONA MIXTA: SERVICII SI MICA INDUSTRIE NEPOLUANTA
- ZONA MIXTA: LOCUINTE SI PRESTARI SERVICII
- ZONA UNITATI INDUSTRIALE/DEPOZITARE
- ZONA UNITATI AGRICOLE
- SPATII PLANTATE, AGREMENT, SPORT
- TERENURI AGRICOLE IN INTRAVILAN
- ZONA GOSPODARIE COMUNALA, CIMITIRE
- ZONA AFERENTA LUCRARILOR TEHNICO-EDILITARE
- ZONA OBIECTIVE CU VALOARE DE PATRIMONIU
- ZONA PREREEZERVATA DEZVOLTARII INDUSTRIEI
- ZONA CAI DE COMUNICATIE RUTIERA SI AMENAJARI AFERENTE
- ZONA CAI DE COMUNICATIE FEROVIAARA SI AMENAJARI AFERENTE
- ZONA CAI DE COMUNICATIE NAVALA SI AMENAJARI AFERENTE
- CAI DE COMUNICATIE AERIANA SI AMENAJARI AFERENTE
- APE
- TERENURI FORESTIERE SI EXPLOATARI
- TERENURI CE NECESITA MASURI DE PROTECTIE /AMELIORARE IMPOTRIVA RISCURILOR NATURALE (INUNDATII, ALUNECARI)
- TERENURI NEPRODUCTIVE
- ZONE CU INTERDICTIE TEMPORARA DE CONSTRUIRE
- ZONE CU INTERDICTIE DEFINITIVA DE CONSTRUIRE
- ZONA PREREEZERVATA DEZVOLTARII LOCALITATII

DRUMURI

- DRUMURI NATIONALE
- DRUMURI JUDETENE
- DRUMURI COMUNALE
- DRUMURI NECLASIFICATE (AGRICOL DE EXPLOATATIE PROPUSE)

STRAZI IN INTRAVILAN

- STRAZI CU IMBRACAMINTE DEFINITIVA
- STRAZI CU IMBRACAMINTE PROVIZORIE- PAMANT
- TRASEE PIETONALE

ZONE DE PROTECTIE

- ZONE DE PROTECTIE SANITARE
- ZONE DE PROTECTIE DRUMURI
- ZONE DE PROTECTIE RELETE TEHNICO-EDILITARE
- ZONE DE PROTECTIE CURS APA

INSTITUTII PUBLICE SI SERVICII SAT HAGHIAC

1. SCOALA GENERALA, CL. I-VIII, DISPENSAR MEDICAL
2. MAGAZIN MIXT
3. FABRICA DE PAINE
4. DEPOZITE TITEI SI PRELUCRARE LEMN
5. PARC DENDROLOGIC
6. CIMITIR PENTICOSTAL

Plan suport:

- extras P.U.G. comuna Dofteana
- proiectant S.C. Arhiproiect SRL
- proiect nr. 74/2005
- aprobat cu HCL 74/2010
- prelungit prin HCL 33/2020
- Planşa 3.1 Reglementări urbanistice satele Dofteana, Haghiac, Seaca, Stefan Voda

B.I.A. EUGENIA BEURAN Inregistrat OAR nr. 34/01.07.2002 CIF 19756197; eugeniabeuran@gmail.com		Bacau, SC HARBU SELECTION EXPRESS SRL str. Ciungelului nr. 109, sat Haghiac, com, Dofteana, jud. Bacau		Pr. nr. 15/2023
Elaborator	Nume	Semnatura	SCARA 1/5.000	Construire depozit frigorific Amplas: str. Calea Nemirei 111, Haghiac, com Dofteana, jud Bacau
Sef proiect	carh.Beuran Eug.		DATA 2024	Faza: PUZ
Proiectat	carh.Beuran Eug.		Titlu planşa:	INCADRARE IN ZONA
Desenat	carh.Beuran Eug.			U1