

HOTĂRARE

Nr. 114 din 11 august 2025

Privind introducerea unui imobil, bun de interes public local, în domeniul public al comunei Dofteana

Consiliul local al comunei Dofteana, întrunit în ședință ordinara din 11 august 2025, ora 10.00;

În baza referatului de aprobare nr. 12030 din 07.08.2025 al primarului prin care propune introducerea unui imobil, bun de interes public local, în domeniul public al comunei Dofteana;

În baza art. 286 alin. (4), art. 292 alin.(6) din OUG nr.57/2019 privind Codul administrativ;

Ținând cont de prevederile HG nr. 392/2020, privind aprobarea Normelor tehnice pentru întocmirea inventarului bunurilor care alcătuiesc domeniul public al comunelor, orașelor, municipiilor și județelor;

Ținând cont de prevederile art.8 alin.(1) lit. „c” din Ordonanța Guvernului nr.43/1997 privind regimul drumurilor, aprobată cu modificările și completările ulterioare;

Având în vedere HCL nr. 175/2017 privind aprobarea Regulamentului de nomenclatură stradală și atribuirea de număr administrativ în comuna Dofteana, județul Bacău; Raportul compartimentului de specialitate nr. 12039 din 7 august 2025, precum și Avizul favorabil al comisiei de specialitate din cadrul Consiliului local Dofteana nr. 12223 din 11 august 2025.

În temeiul 129 (2) lit. „c”, art. 135, art. 136 din Ordonanța de Urgență nr. 57/2019, privind Codul Administrativ;

HOTĂRĂȘTE:

Art. 1. Se aprobă cu un număr de 17 consilieri prezenți, pentru ,(3 consilieri prin aplicația WhatsApp), din 17 consilieri în funcție, introducerea în domeniul public al comunei Dofteana a imobilului, bun de interes public local - Teren situat în intravilanul comunei Dofteana, sat Hăghiach, T133, P1901, suprafață 945 mp, lungime 227 m, lățime medie 4,16 m.l., categoria de folosință drum, îmbrăcăminte din pământ, reprezentând Drum vicinal, conform Anexei la prezenta hotărâre.

Art. 2. Prezenta hotărâre se comunică prin grija Secretarului Comunei Dofteana, Institutiei Prefectului - Judetul Bacau, primarului, Comp. Domeniu public, se aduce la cunostință publică prin afișarea pe site-ul primăriei, precum și în Monitorul Oficial Local Dofteana.

PREȘEDINTE DE ȘEDINȚĂ

Consilier Boboc Gheorghita Emanuel



Contrasemnează Secretarul general al comunei,
Tifrea Anișoara

Comunic.cf art. 197(1) Inst.Pref. R. 26/13.08.2025
Comunic.cf art. 199,(1) 528(6) lit."a". Comp. Dom. Pub.


12.08.2025

ANETA LA HCL 114/11.08.2025

Anexa 16

PLAN DE AMPLASAMENT SI DELIMITARE A IMOBILULUI
Scara 1:500

Nr. cadastral/topografic	Suprafata masurata (mp)	Adresa imobilului
	945	Intravilan, UAT Dofteana, loc. Haghiac, jud. Bacau T133, P1901
Cartea Funciara nr.	Unitatea Administrativ Teritoriala (UAT)	
	DOFTEANA	

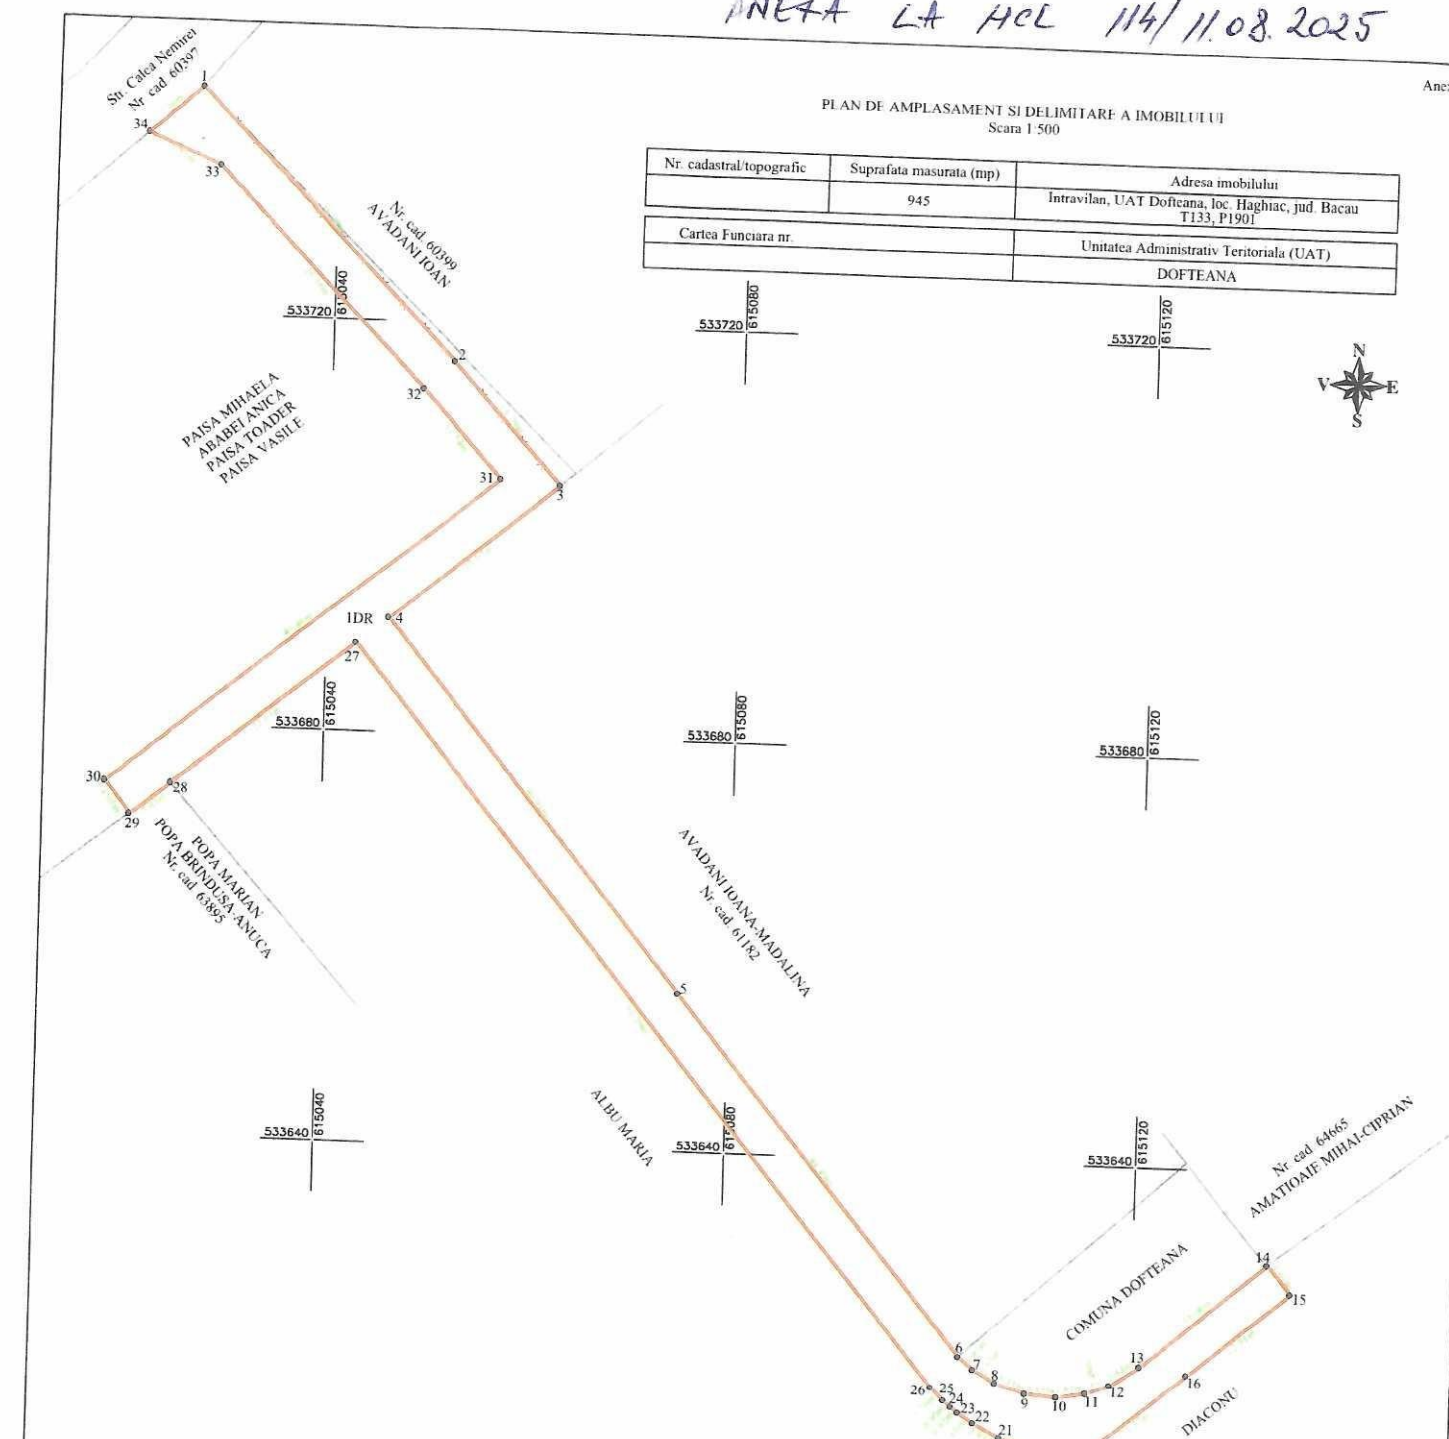

A Date referitoare la teren

Nr. parcela	Categorie de folosinta	Suprafata (mp)	Mentiiuni
1	DR	945	Cale de acces - imbracaminte din pamant; lungime = 227 m; latime medie = 4 16 m
Total		945	

B Date referitoare la constructii

Cod constr.	Destinatia	Suprafata construita la sol (mp)	Mentiiuni
Total			

Suprafata masurata a imobilului = 945 mp
Suprafata din act = 945 mp

Executant, DELTACAD KMS SRL
Aut. Seria RO-B-J 2709

Confirm executarea masuratorilor la teren, corectitudinea intocmirii
documentatiei cadastrale si corespondenta acestora cu realitatea din teren

Semnatura

Ing. ȘTEFANA
CAPĂȚĂ
BO BC-F Nr. 0196
Categorie B

2025.08.08

12:55:13 +03'00'

Data: Iunie 2025

Inspector

Confirm introducerea in baza de date integrata si
atribuirea numarului cadastral

Semnatura

PREȘEDINTE DE ȘEDINȚĂ
PROBUC GHEORGHIU

[Signature]



SECRETAR GENERAL
ȚIFREȚ ANISOARA

[Signature]