PUZ PLAN URBANISTIC ZONAL
JUDETUL BACAU
COMUNA DOFTEANA
CONSTRUIRE DEPOZIT FRIGORIFIC
4. REGLEMENTARI TH. EDILITARE

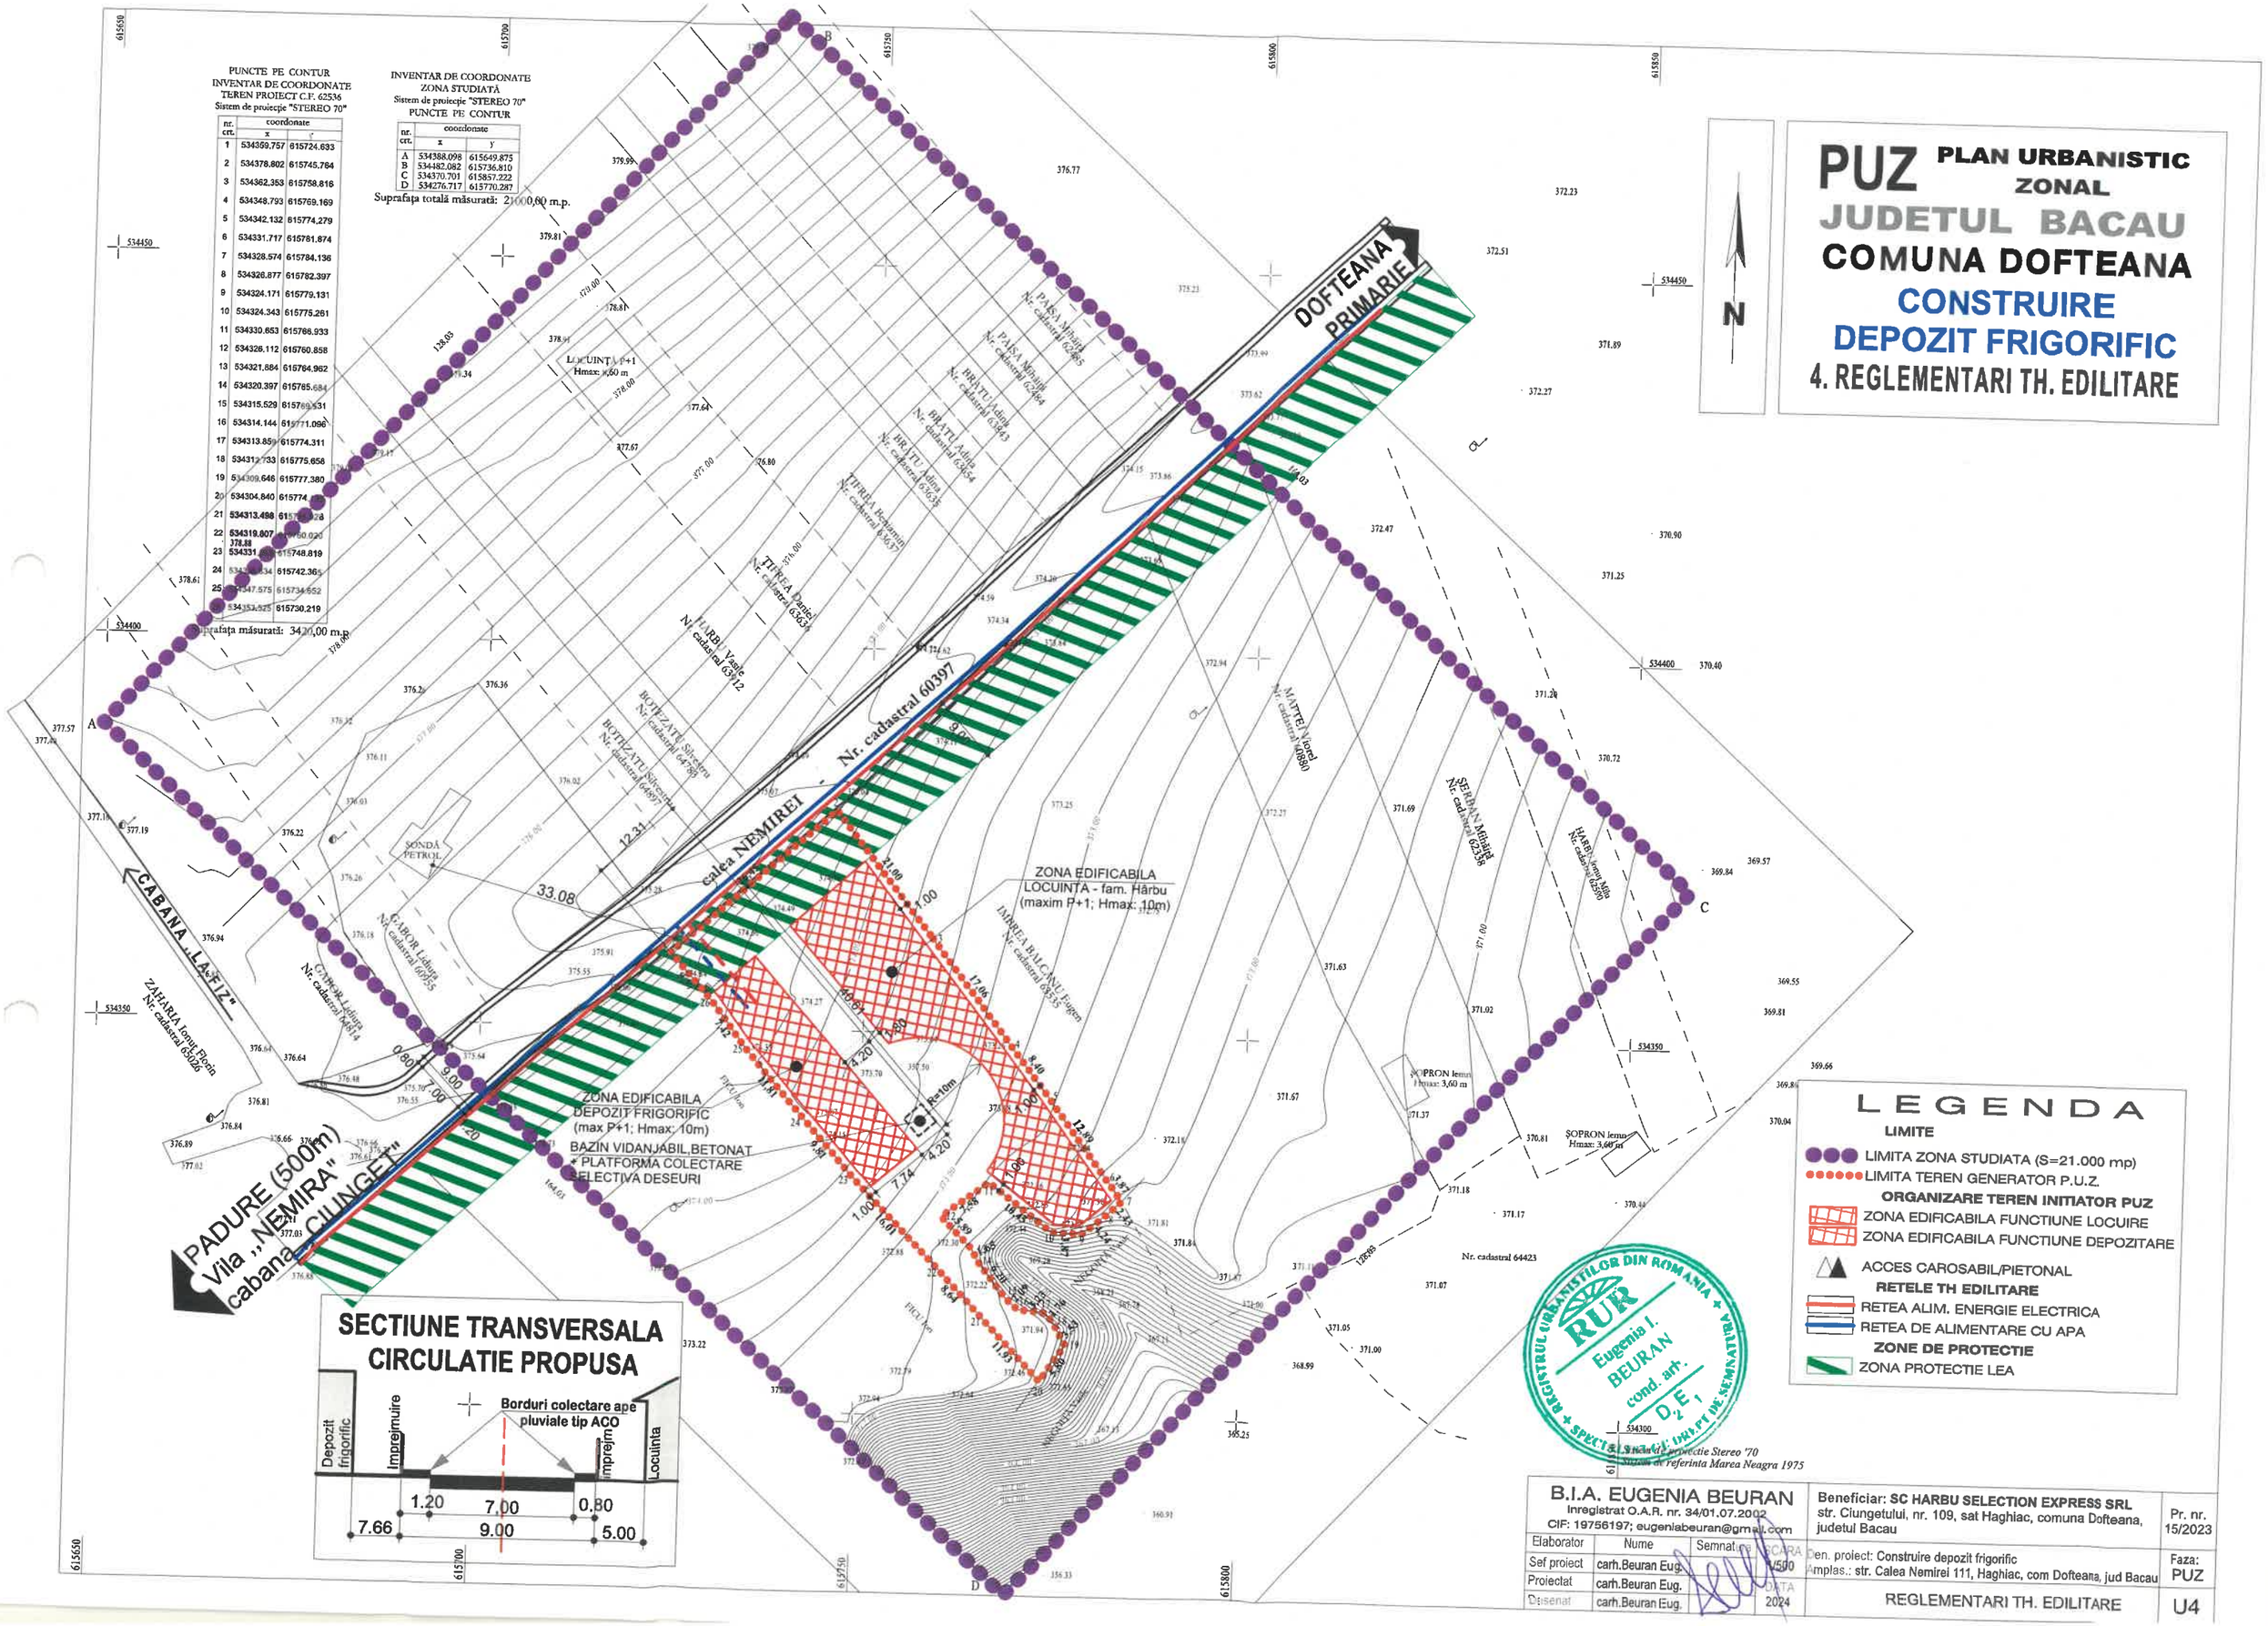

SECTIUNE TRANSVERSALA CIRCULATIE PROPUSA

PUNCTE PE CONTUR
INVENTAR DE COORDONATE
TEREN PROIECT C.F. 62536
Sistem de proiecție "STEREO 70"

nr. crt.	coordonate x	coordonate y
1	534359.757	615724.633
2	534378.802	615745.764
3	534362.353	615758.816
4	534348.793	615769.169
5	534342.132	615774.279
6	534331.717	615781.874
7	534328.574	615784.136
8	534326.877	615782.397
9	534324.171	615779.131
10	534324.343	615775.261
11	534330.653	615766.933
12	534326.112	615760.858
13	534321.884	615764.962
14	534320.397	615765.684
15	534315.529	615769.531
16	534314.144	615771.096
17	534313.859	615774.311
18	534312.733	615775.658
19	534309.646	615777.380
20	534304.840	615774.[illegible]
21	534313.498	615[illegible]
22	534319.807	[illegible]50.020
23	534331.[illegible]	615748.819
24	534[illegible]34	615742.365
25	534347.575	615734.652
26	534353.525	615730.219

Suprafața măsurată: 3420,00 m.p.

INVENTAR DE COORDONATE
ZONA STUDIATĂ
Sistem de proiecție "STEREO 70"
PUNCTE PE CONTUR

nr. crt.	coordonate x	coordonate y
A	534388.098	615649.875
B	534482.082	615736.810
C	534370.701	615857.222
D	534276.717	615770.287

Suprafața totală măsurată: 21000,00 m.p.

LEGENDA

LIMITE
- LIMITA ZONA STUDIATA (S=21.000 mp)
- LIMITA TEREN GENERATOR P.U.Z.

ORGANIZARE TEREN INITIATOR PUZ
- ZONA EDIFICABILA FUNCTIUNE LOCUIRE
- ZONA EDIFICABILA FUNCTIUNE DEPOZITARE
- ACCES CAROSABIL/PIETONAL

RETELE TH EDILITARE
- RETEA ALIM. ENERGIE ELECTRICA
- RETEA DE ALIMENTARE CU APA

ZONE DE PROTECTIE
- ZONA PROTECTIE LEA

REGISTRUL URBANIȘTILOR DIN ROMANIA RUR Eugenia I. BEURAN cond. arh. D2E1 SPECIALIST DE DREPT DE SEMNATURA

Sistem de proiectie Stereo '70
Sistem de referinta Marea Neagra 1975

B.I.A. EUGENIA BEURAN Inregistrat O.A.R. nr. 34/01.07.2002 CIF: 19756197; eugeniabeuran@gmail.com			Beneficiar: SC HARBU SELECTION EXPRESS SRL str. Ciungetului, nr. 109, sat Haghiac, comuna Dofteana, judetul Bacau	Pr. nr. 15/2023
Elaborator	Nume	Semnatura	Den. proiect: Construire depozit frigorific Amplas.: str. Calea Nemirei 111, Haghiac, com Dofteana, jud Bacau	Faza: PUZ
Sef proiect	carh.Beuran Eug.	SCARA 1/500		
Proiectat	carh.Beuran Eug.	DATA 2024	REGLEMENTARI TH. EDILITARE	U4
Desenat	carh.Beuran Eug.			